



Проектный институт
 Строительный институт
 Ленинградский филиал
 Института
 Проектирования
 Производственных
 Зданий и
 сооружений
 ЛФП-1

ПЛАН 1 ЭТАЖА

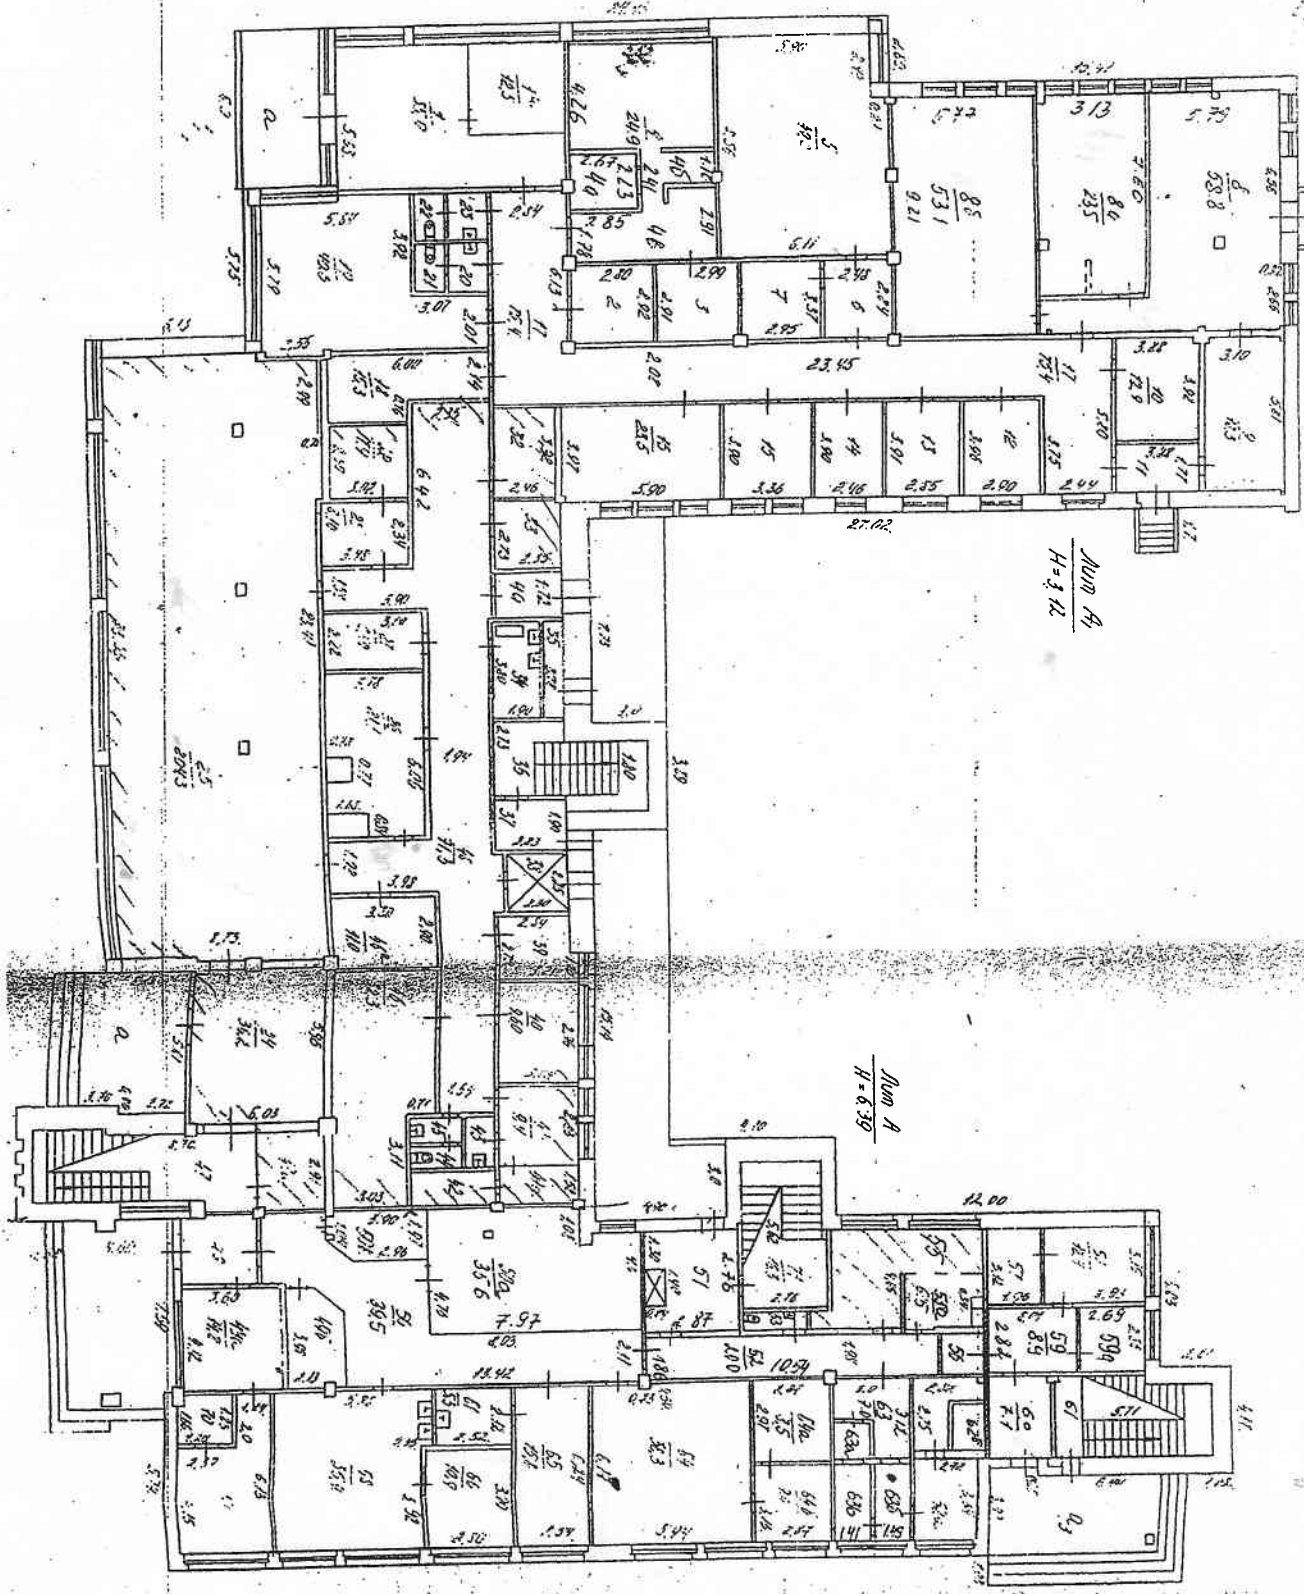

59, 59a, 61, 62, 63, 63a, 63b, 63c
 41, 42, 43, 44, 45, 46, 47, 48, 48a
 49, 50, 51, 52, 53, 54, 55, 56, 57, 58

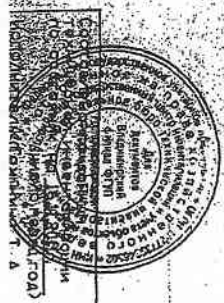

ЭКСПЛИКАЦИЯ ПЛОЩАДЕЙ К ПОЭТАЖНЫМ ПЛАНАМ

Литера, Этаж	номер и наименование помещения				Высота помещений, м	Площадь, кв.м						Примечание
	нежилого помещения, помещений общего пользования		части нежилого помещения (помещения)			Нежилых помещений			Открытые неотопливаемые планировочные элементы	Помещений общего пользования	Всех помещений здания	
	наименование/ назначение	№	наименование/ назначение	№		Общая	Основная	Вспомогательная				
1	2	3	4	5	6	7	8	9	10	11	12	13
А эт.			вестибюль	1		35.0	-	35.0	-	-	35.0	
			ремонт обуви	1а		12.5	12.5	-	-	-	12.5	
			подсобное	2		8.2	-	8.2	-	-	8.2	
			подсобное	3		8.7	-	8.7	-	-	8.7	
			парикмахерская	4		24.9	24.9	-	-	-	24.9	
			зал для посетителей	4а		6.0	6.0	-	-	-	6.0	
			зал для посетителей	4б		2.1	2.1	-	-	-	2.1	
			коридор	4в		15.2	-	15.2	-	-	15.2	
			торговый зал	5		49.8	49.8	-	-	-	49.8	
			подсобное	6		7.0	-	7.0	-	-	7.0	
			кладовая	7		9.9	-	9.9	-	-	9.9	
			склад	8		58.8	-	58.8	-	-	58.8	
			торговое	8а		23.5	23.5	-	-	-	23.5	
			торговое	8б		53.1	53.1	-	-	-	53.1	
			склад	9		18.3	-	18.3	-	-	18.3	
			кладовая	10		12.9	-	12.9	-	-	12.9	
			тамбур	11		5.8	-	5.8	-	-	5.8	
			кабинет	12		11.5	11.5	-	-	-	11.5	
			кабинет	13		11.3	11.3	-	-	-	11.3	
			кабинет	14		9.6	9.6	-	-	-	9.6	
			кабинет	15		13.1	13.1	-	-	-	13.1	
			стоматологический кабинет	16		23.5	23.5	-	-	-	23.5	
			коридор	17		75.4	-	75.4	-	-	75.4	
			электрощитовая	18		15.3	-	15.3	-	-	15.3	
			склад	19		40.6	-	40.6	-	-	40.6	
			санузел	20		2.7	-	2.7	-	-	2.7	
			санузел	21		1.9	-	1.9	-	-	1.9	
			санузел	22		1.9	-	1.9	-	-	1.9	
			санузел	23		2.6	-	2.6	-	-	2.6	
			вестибюль	24		36.2	-	36.2	-	-	36.2	
			торговый зал	25		204.3	204.3	-	-	-	204.3	
			тарная	26		21.1	-	21.1	-	-	21.1	
			кладовая	27		8.4	-	8.4	-	-	8.4	
			подсобное	28		8.1	-	8.1	-	-	8.1	
			камера	29		7.9	-	7.9	-	-	7.9	
			склад	32		8.2	8.2	-	-	-	8.2	
			тарная	33		6.4	-	6.4	-	-	6.4	
			мойка	34		7.2	-	7.2	-	-	7.2	
			подсобное	35		3.1	-	3.1	-	-	3.1	
			лестничная клетка	36		10.8	-	10.8	-	-	10.8	
			подсобное	37		5.4	-	5.4	-	-	5.4	
			лифт	38		5.2	-	5.2	-	-	5.2	
			кабинет	39		7.6	7.6	-	-	-	7.6	
			кабинет	40		9.6	9.6	-	-	-	9.6	
			кабинет	41		9.4	9.4	-	-	-	9.4	
			касса	41а		5.2	5.2	-	-	-	5.2	
			подсобное	42		3.1	-	3.1	-	-	3.1	
			гардероб	43		1.5	-	1.5	-	-	1.5	
		санузел	44		1.2	-	1.2	-	-	1.2		
		санузел	45		1.0	-	1.0	-	-	1.0		
		столовая	46		32.3	-	32.3	-	-	32.3		
		кладовая	46а		11.0	-	11.0	-	-	11.0		
		подсобное	47		25.3	-	25.3	-	-	25.3		
		подсобное	47а		8.4	-	8.4	-	-	8.4		
		коридор	48		71.3	-	71.3	-	-	71.3		


тамбур	47		0.0	-	0.0	-	-	0.0
коридор	49a		14.8	-	14.8	-	-	14.8
торговое	49б		8.0	8.0	-	-	-	8.0
коридор	50		39.5	-	39.5	-	-	39.5
торговое	50a		35.6	35.6	-	-	-	35.6
торговое	50в		7.1	7.1	-	-	-	7.1
тамбур	51		6.7	-	6.7	-	-	6.7
коридор	52		20.0	-	20.0	-	-	20.0
туалет	53		1.9	-	1.9	-	-	1.9
торговое	55		17.7	17.7	-	-	-	17.7
торговое	55a		6.5	6.5	-	-	-	6.5
шкаф	55б		0.2	-	0.2	-	-	0.2
санузел	56		2.3	-	2.3	-	-	2.3
камера заключения	57		6.2	6.2	-	-	-	6.2
пункт милиции	58		12.4	12.4	-	-	-	12.4
коридор	59		8.9	-	8.9	-	-	8.9
служебное	59a		7.6	-	7.6	-	-	7.6
тамбур	60		7.1	-	7.1	-	-	7.1
лестничная клетка	61		16.9	-	16.9	-	-	16.9
коридор	62		3.5	-	3.5	-	-	3.5
кабинет	62a		8.7	8.7	-	-	-	8.7
сейфовая комната	62б		2.3	2.3	-	-	-	2.3
клиентский зал	63		7.0	7.0	-	-	-	7.0
кабина клиента	63a		2.1	2.1	-	-	-	2.1
операционная касса	63б		4.3	4.3	-	-	-	4.3
операционная касса	63в		4.1	4.1	-	-	-	4.1
почта	64		36.3	36.3	-	-	-	36.3
кладовая	64a		8.5	-	8.5	-	-	8.5
кабинет	64б		9.0	9.0	-	-	-	9.0
торговый зал	65		15.8	15.8	-	-	-	15.8
подсобное	66		10.9	-	10.9	-	-	10.9
кладовая	67		5.3	-	5.3	-	-	5.3
парикмахерская	68		35.9	35.9	-	-	-	35.9
касса коммун. платежей	69		12.2	12.2	-	-	-	12.2
подсобное	70		3.7	-	3.7	-	-	3.7
лестничная клетка	71		16.3	-	16.3	-	-	16.3
Итого:			1496.3	716.4	779.9	-	-	1496.3
Общая площадь помещения всего, по этажу:			1496.3	716.4	779.9	-	-	1496.3

**РАЗРЕШЕНИЕ НА ПЕРЕУСТРОЙСТВО
И (ИЛИ) ПЕРЕПЛАНИРОВКУ
НЕ ПРЕДЪЯВЛЕНО**

К. 9-4

Подпись *В* Ф.И.О. *Варенцова И.С.*

Дата *18.01.2011*

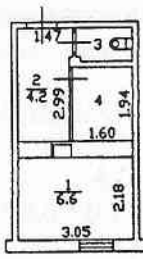

Владимирский филиал ФГУП "Ростехинвентаризация - Федеральное БТИ"

Позтажний план этажа

Должность	Фамилия И.О.	Подпись	Дата
Исполнитель	Варенцова И.С.	<i>И.С. Варенцова</i>	
Рук. группы	Пустовалова С.К.	<i>С.К. Пустовалова</i>	
Исполнитель	Терещина Е.А.	<i>Е.А. Терещина</i>	18.01.2011

г. Владимир, пр. Советский, д. 11, этаж 03, лит. А



Лист	1
Листов	1
Масштаб	1:200

