

Утверждена

(наименование документа об утверждении, включая

наименования органов государственной власти или

органов местного самоуправления, принявших  
решение об утверждении схемы или подписавших  
соглашение о перераспределении земельных участков)  
от N


Схема

расположения земельного участка или земельных участков на кадастровом плане  
территорий

Условный номер земельного участка: 33:22:021059:ЗУ1

Площадь земельного участка: 786 кв.м.

Обозначение характерных точек границ	Координаты, м	
	X	Y
1	2	3
1	192498.45	218228.78
2	192492.36	218240.14
3	192492.08	218240.47
4	192437.29	218219.68
5	192441.54	218207.27

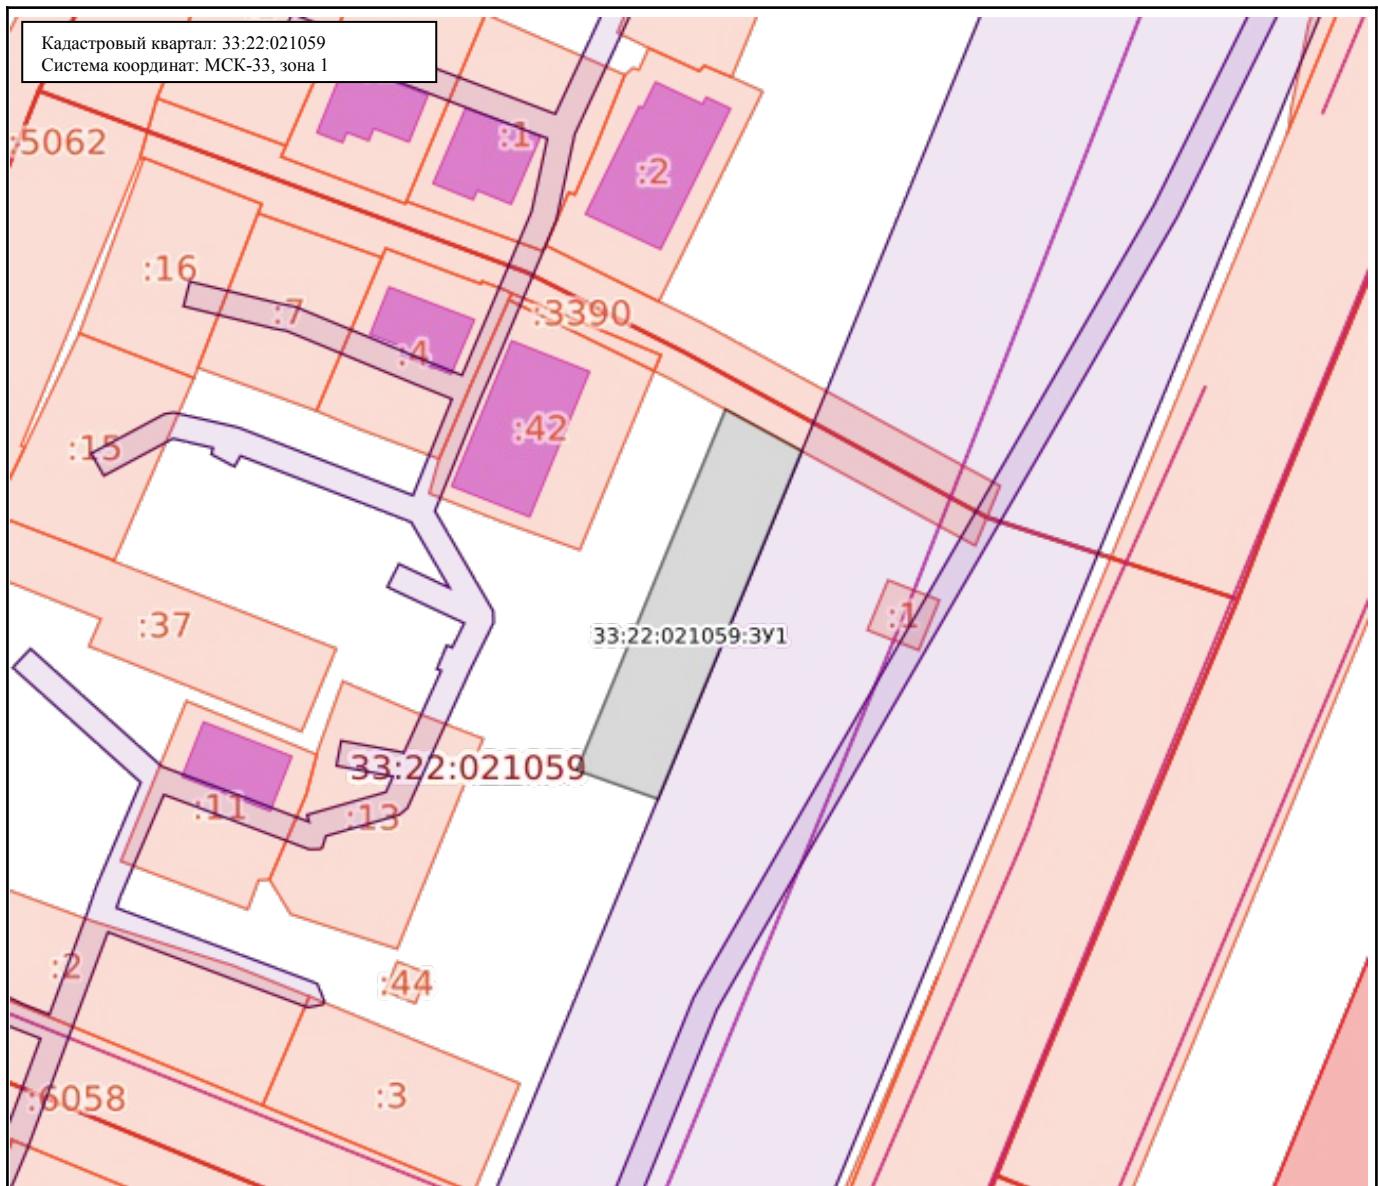

Масштаб: 1:9000

Условные обозначения:

<span style="color: #800000;">—</span> 0.00	Государственная граница Российской Федерации	<span style="color: #008000;">—</span> 00:00-00.00	Территория опережающего развития
<span style="color: #800000;">—</span> 00:00-00.00	Границы между субъектами Российской Федерации	<span style="color: #008000;">—</span> 00:00-00.00	Зоны территориального развития Российской Федерации
<span style="color: #800000;">—</span> 00:00-00.00	Границы муниципальных образований	<span style="color: #FF0000;">—</span> 00:00-00.00	Игорная зона
<span style="color: #0000FF;">—</span> 00:00-00.00	Границы населённых пунктов	<span style="color: #008000;">—</span> 00:00-00.00	Лесничество
<span style="color: #800000;">—</span> 00:00:0000000	Кадастровые кварталы	<span style="color: #000000;">—</span> 00:00-00.00	Утвержденный проект межевания территории
<span style="color: #FF0000;">—</span> 00:00:0000000:00	Сооружения	<span style="color: #000000;">—</span> 00:00-00.00	Границы территории, в отношении которой устанавливается публичный сервер
<span style="color: #800000;">—</span> 00:00:0000000:00	Объекты незавершенного строительства	<span style="color: #0000FF;">—</span> 00:00-00.00	Байкальская природная территория и ее экологические зоны
<span style="color: #800000;">—</span> 00:00:0000000:00	Здания	<span style="color: #800000;">—</span> 00:00-00.00	Территория, в отношении которой принято решение о резервировании земель для государственных и муниципальных нужд
<span style="color: #800000;">—</span> 00:00-00.00	Земельные участки	<span style="color: #000000;">—</span> 00:00:0000000:3Y0	Образуемые ЗУ
<span style="color: #0000FF;">—</span> 00:00-00.00	Зоны с особыми условиями использования территории		
<span style="color: #000000;">—</span> 00:00-00.00	Территориальная зона		
<span style="color: #000000;">—</span> 00:00-00.00	Территория объекта культурного наследия		
<span style="color: #800000;">—</span> 00:00-00.00	Особо охраняемая природная территория		
<span style="color: #800000;">—</span> 00:00-00.00	Особая экономическая зона		
<span style="color: #808000;">—</span> 00:00-00.00	Охотничьи угодья		