


Поэтажный план
 строения ЛКТ, 4
 Владимир ул. Горького
 юж. № 69 квартал _____ уч. _____

План № 1 этажа

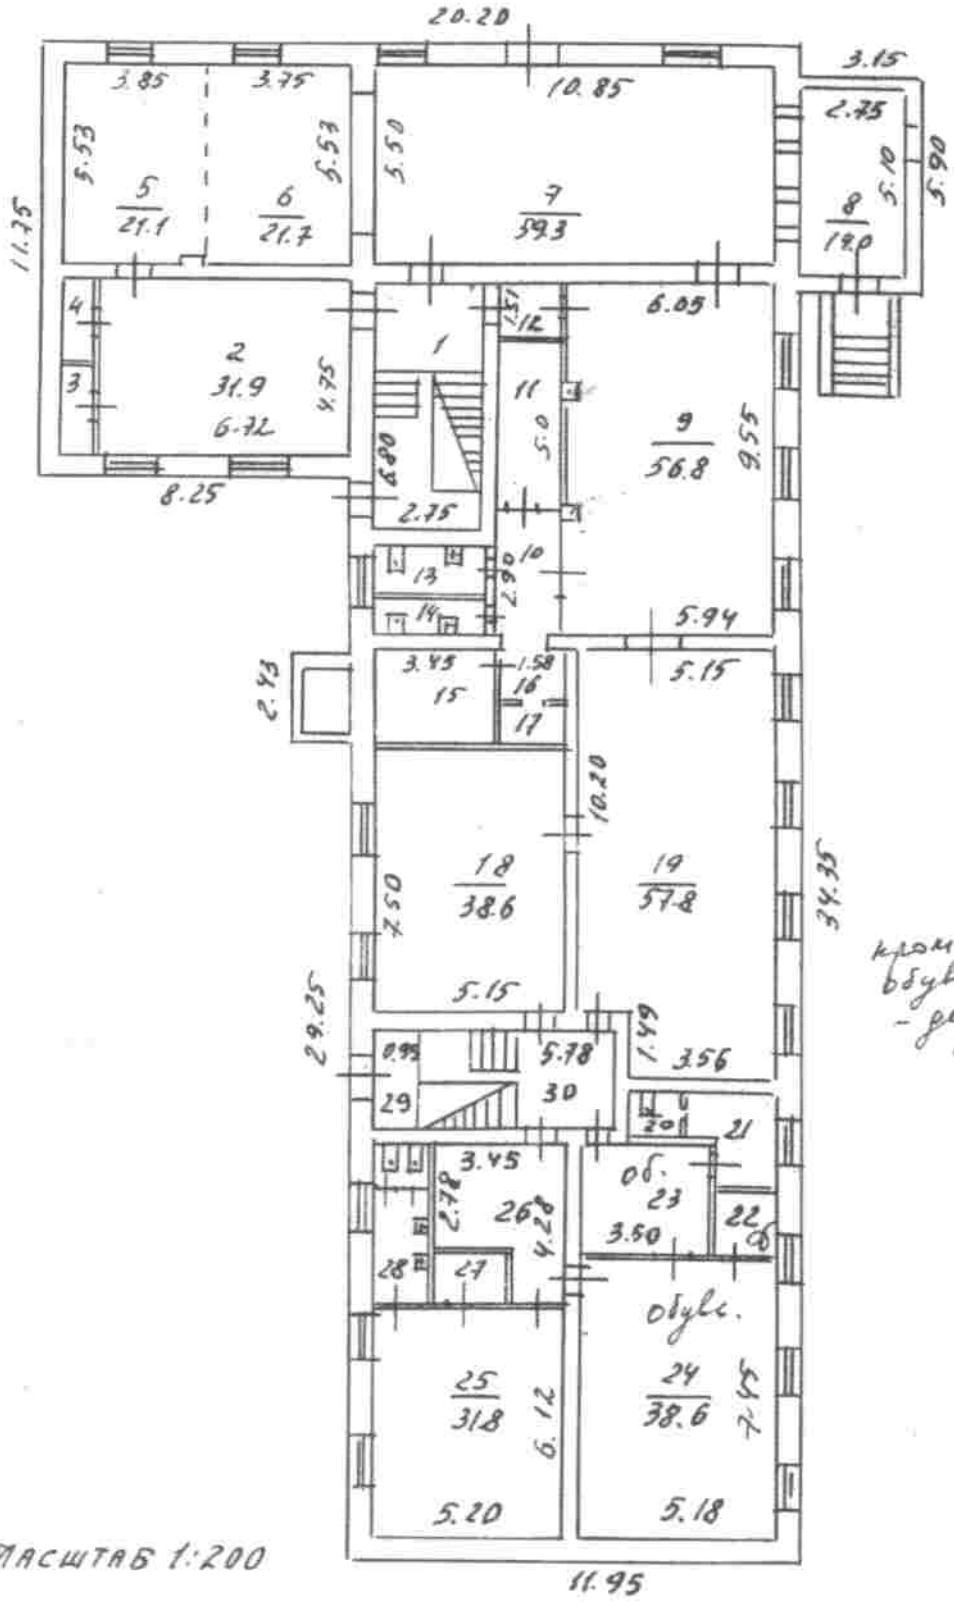


кроме
 буквы
 - дещи
 - сенту.

МАСШТАБ 1:200

ПОЭТАЖНЫЙ ПЛАН
 строения лит. Д
 с Владимир ул. Горького
 пом. № 69 квартал _____ уч. _____


План № 1 этажа

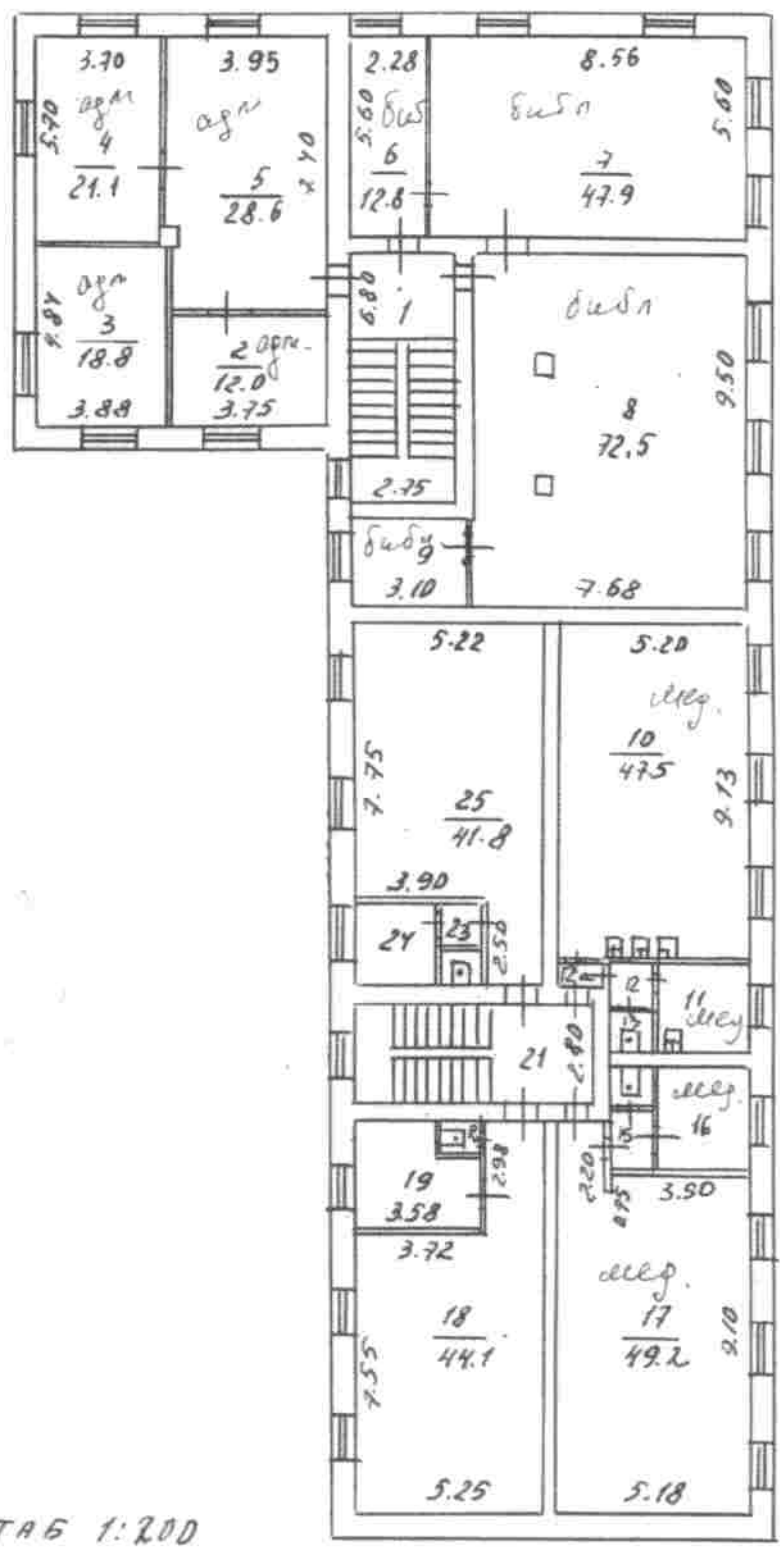

МАСШТАБ 1:200

15 апреля 1996 г. Работу выполнил Гинз
 Проверил тех. _____
 Начальник бюро инвентаризации _____

Поэтажный план
 строения лит. А
 с Владимир ул. Горького
 дом № 69 квартал _____ уч. _____ План № III 9 этажа

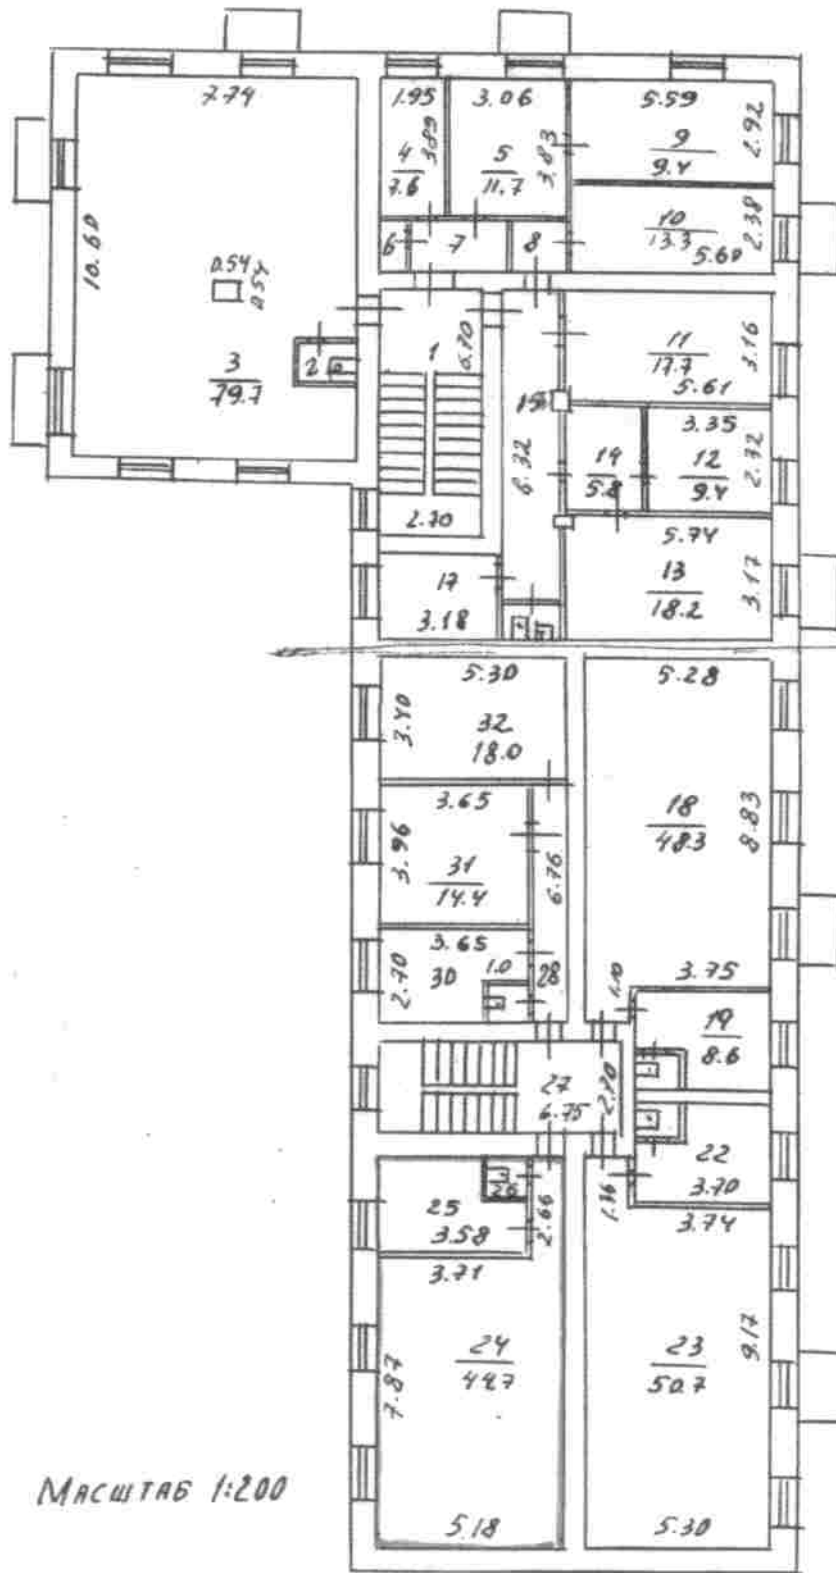

детси-
 сн.

МАСШТАБ 1:200

15 апреля 1996. Работу выполнил Ушаев
 Проверил техник-контролер _____
 Начальник бюро инвентаризации _____


Экспликация к плану строений

По _____ улице, дом № _____
район, квартал № _____

Дата записей	Литер по плану	Этаж здания с подвала и кофля мезонинном	№№ квартир, тор- говых, складских и пр. помещений	№№ комнат, ку- хонь, коридоров и пр. помещений	Назначение помеще- ния: жилое, контора, магазин, ванная, коридор, кухня и прочая	Площадь по внутреннему обмеру кв. метров								Высота
						общая полезная	красоты-просв.		чужая		своя		бытов.	
						основная	вспомогат.	основная	вспомогат.	основная	вспомогат.	основная	вспомогат.	
	А	К		1	лестнич. клет	18,1			18,1					
				2	туалет	1,4			1,4					
				3	зал	79,7		79,7						
				4	кабинет	7,6		7,6						
				5	кабинет	11,7		11,7						
				6	туалет	1,4			1,4					
				7	коридор	4,1			4,1					
				8	коридор	2,0			2,0					
				9	кабинет	9,4		9,4						
				10	кабинет	13,3		13,3						
				11	кабинет	17,7		17,7						
				12	кабинет	9,4		9,4						
				13	кабинет	18,2		18,2						
				14	коридор	5,8			5,8					
				15	коридор	15,4			15,4					
				16	туалет	1,5			1,5					
				17	кабинет	7,2		7,2						
			дет.	18	дет. сектор	48,3	48,3							
			✓	19	раздевалка	8,6	8,6							
			✓	20	туалет	1,2	1,2							
			✓	21	туалет	1,1	1,1							
			✓	22	раздевалка	9,1	9,1							
			✓	23	дет. сектор	50,7	50,7							
			✓	24	дет. сектор	44,7	44,7							
			✓	25	раздевалка	7,6	7,6							
			✓	26	туалет	1,2	1,2							
			✓	27	лест. клет.	18,2	18,2							
			✓	28	коридор	8,6	8,6							
			✓	29	туалет	1,0	1,0							
			✓	30	кабинет	10,1	10,1							

Дата записей	Литер. по плану	Этаж и другие с-ки подвала и концы мезонин	№ кв. квартир, тор-говых, складских и пр. помещений	№ кв. комнат, коридоров, и пр. помещений	Назначение, помещения: жилое, контора, магазин, ванная, коридор, кухня и прочая	Площадь по внутреннему обмеру кв. метров												
						общая полезная	<i>крыт</i> <i>крыльцо</i>		<i>устроены</i>		<i>санит.</i> <i>лестн.</i>		<i>общ.</i> <i>объемы</i>		Высота			
							основная	вспомогат.	основная	вспомогат.	основная	вспомогат.	основная	вспомогат.				
	<i>A</i>	<i>IV</i>		<i>31</i>	<i>кабинет</i>	<i>14.4</i>	<i>14.4</i>											
				<i>32</i>	<i>кабинет</i>	<i>18.0</i>	<i>18.0</i>											
					<i>Итого по</i>	<i>466.7</i>	<i>56.6</i>		<i>49.7</i>									
					<i>IV этажу:</i>	<i>186.2</i>	<i>174.2</i>											
					<i>Всего по</i>	<i>1432.4</i>	<i>204.4</i>		<i>49.7</i>	<i>13.6</i>	<i>6.2</i>							
					<i>здания:</i>	<i>750.0</i>	<i>254.7</i>		<i>102.1</i>	<i>51.4</i>								

Владимирская 5

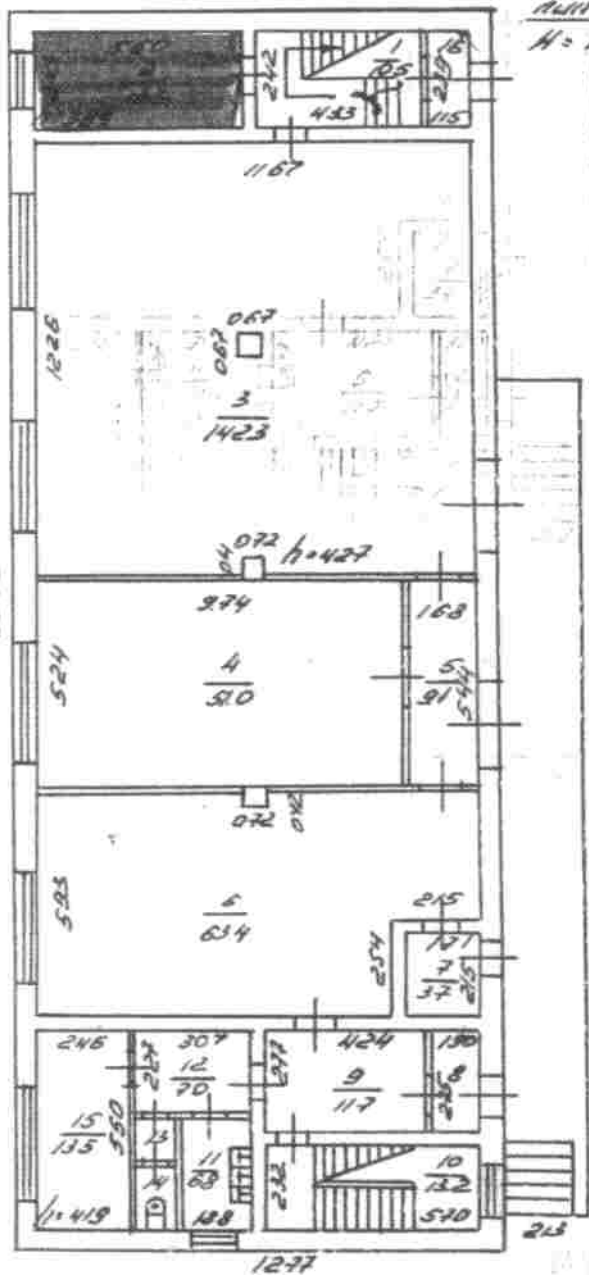

Литература
№ 1101

Директор МУП г. Владимир «Менский отрез»

Пропитировано, пронумеровано и экспонировано
печатно на 3 (трех) листах.

7 1201 96

Владимир
И.И. Сидоркин

1:200

D
 БИДЖИНИУД 5
 СТОБРОВСКАЯ



7 1000 94

Сепарат
 10/11/1917

Масштаб 1:200

VI. Экспликация к плану строений

Ивровенский

улице, дом № 5

Метинский

район, квартал №

№ кв. квартир, топ-говык, складских и пр. помещений	№ кв. комнат, кухонь, коридоров и пр. помещений	Назначение помещения: жилое, контора, магазин, ванная, коридор, кухня и прочая	Площадь по внутреннему обмеру кв. метров								Высота	
			общая полезная	Возврат		Черный		основная	вспомогат.	основная		вспомогат.
				основная	вспомогат.	основная	вспомогат.					
	1	Дверь кв	13.2		13.2							288
	2	Коридор	4.6		4.6							306
	3	Маленькая	31.0		31.0							
	4	Подсобное	3.7		3.7							306
	5	Складское	130.2	130.2								259
	6	Кух. ком.	64.4	64.4								
	7	2	63.0	63.0								
	8	Подсобное	12.2		12.2							
	9	Дверь кв	16.0		16.0							
	10	Складское	11.6	11.2								
по		подвалу	349.5	2622	80.7							
	1	Дверь кв	10.5		10.5							397
	2	Складское	18.6	18.6								
	3	Складское	42.3	42.3								427
	4	Кух. ком.	57.0	57.0								
	5	Коридор	9.1		9.1							
	6	Складское	63.4	63.4								
	7	Подсобное	3.7		3.7							
	8	Техобд	3.6		3.6							419
	9	Коридор	11.7		11.7							
	10	Дверь кв	13.2		13.2							
	11	Кухня	5.8		5.8							
	12	Коридор	7.0		7.0							
	13	Члнбассейн	1.1		1.1							
	14	Техобд	1.6		1.6							
	15	Кабинет	13.5		13.5							
	16	Техобд	2.7		2.7							397
по	7	этажу	353.8	2703	700	135						

