


9. ПОЭТАЖНЫЕ ПЛАНЫ

Литера	а
Этаж	
полуподвальный	

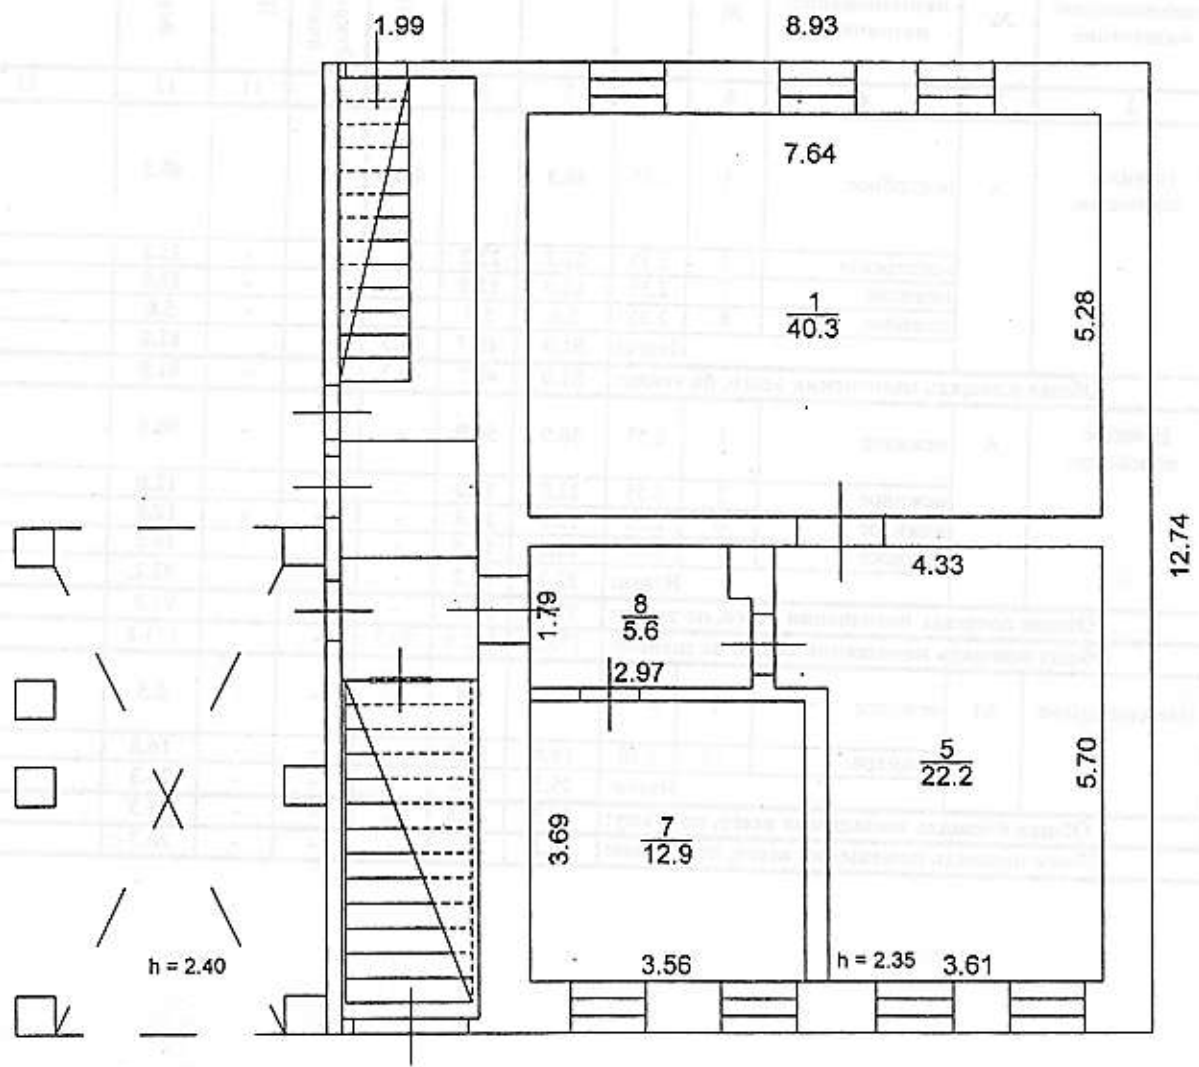

Владимирский филиал ФГУП "Ростехинвентаризация - Федеральное БТИ"

Поэтажный план

Должность	Фамилия И.О.	Подпись	Дата	Адрес: г. Владимир, ул. Большая Нижегородская, д. 8	Лист	1
Начальник отделения	М.В. Кременская	<i>[Signature]</i>	14.12.12		Листов	1
Рук. группы	Гокхан О. И.	<i>[Signature]</i>	14.12.12		Масштаб	1:100
Инженер-инвент.	Полухина Л. В.	<i>[Signature]</i>	14.12.12			

10. ЭКСПЛИКАЦИЯ ПЛОЩАДЕЙ К ПОЭТАЖНЫМ ПЛАНАМ

Литера Этаж	Номер и наименование помещения				Высота помещений, м	Площадь, кв.м						Примечание		
	нежилого помещения, помещений общего пользования		части нежилого помещения (помещения)			Нежилых помещений			Открытые неотапливаемые планировочные элементы	Помещений общего пользования	Всех помещений здания			
	наименование/ назначение	№	наименование/ назначение	№		Общая	Основная	Вспомогательная						
1	2	3	4	5	6	7	8	9	10	11	12	13		
А Полуподвал ный	Нежилое помещение	А	подсобное	1	2.35	40.3	-	40.3	-	-	40.3			
			мастерская	5	2.35	22.2	22.2	-	-	-	22.2			
			нежилое	7	2.35	12.9	12.9	-	-	-	12.9			
			нежилое	8	2.35	5.6	5.6	-	-	-	5.6			
			Итого:					81.0	40.7	40.3	-	-	81.0	
			Общая площадь помещения всего, по этажу:					81.0	40.7	40.3	-	-	81.0	
А 1 эт.	Нежилое помещение	А	нежилое	1	2.55	50.9	50.9	-	-	-	50.9			
			нежилое	5	2.55	12.0	12.0	-	-	-	12.0			
			нежилое	6	2.55	12.8	12.8	-	-	-	12.8			
			нежилое	7	2.55	16.5	16.5	-	-	-	16.5			
			Итого:					92.2	92.2	-	-	-	92.2	
			Общая площадь помещения всего, по этажу:					92.2	92.2	-	-	-	92.2	
Общая площадь помещений всего, по зданию:						173.2	132.9	40.3	-	-	173.2			
А1 1 эт.	Нежилое здание	А1	нежилое	9	2.70	8.5	8.5	-	-	-	8.5			
			нежилое	10	2.70	16.8	16.8	-	-	-	16.8			
			Итого:					25.3	25.3	-	-	-	25.3	
			Общая площадь помещения всего, по этажу:					25.3	25.3	-	-	-	25.3	
Общая площадь помещений всего, по зданию:						25.3	25.3	-	-	-	25.3			



СВИДЕТЕЛЬСТВО

О РОССЕЙСКОМ НЕЖИЛОМ ЗДАНИИ

Управление Федеральной службы государственной регистрации,
кадастра и картографии по Владимирской области

Дата выдачи: "17" сентября 2013 года.

Документы-основания: • Решение МС Владимирского областного совета народных депутатов от 16.07.1992 №187

Субъект (субъекты) права: Муниципальное образование город Владимир

Вид права: Собственность

Объект права: Здание, назначение: нежилое здание, 2 - этажный, общая площадь 198,5 кв.м, адрес (местонахождение) объекта: Владимирская область, МО город Владимир (городской округ), г. Владимир, ул. Большая Нижегородская, д. 8

Кадастровый (или условный) номер: 33:22:032055:30

Существующие ограничения (обременения) права: не зарегистрировано
о чем в Едином государственном реестре прав на недвижимое имущество и сделок с ним "17" сентября 2013 года сделана запись регистрации № 33-33-01/073/2013-736

Регистратор

Петрова З.А.

М.П.




Серия 33 АЛ № 687126



Поставный план
отрешения лист "АА-1"
г. Владивосток, мкр. Лесной, ул. Лесная
дом 109

ПЛАН I ЭТАЖА

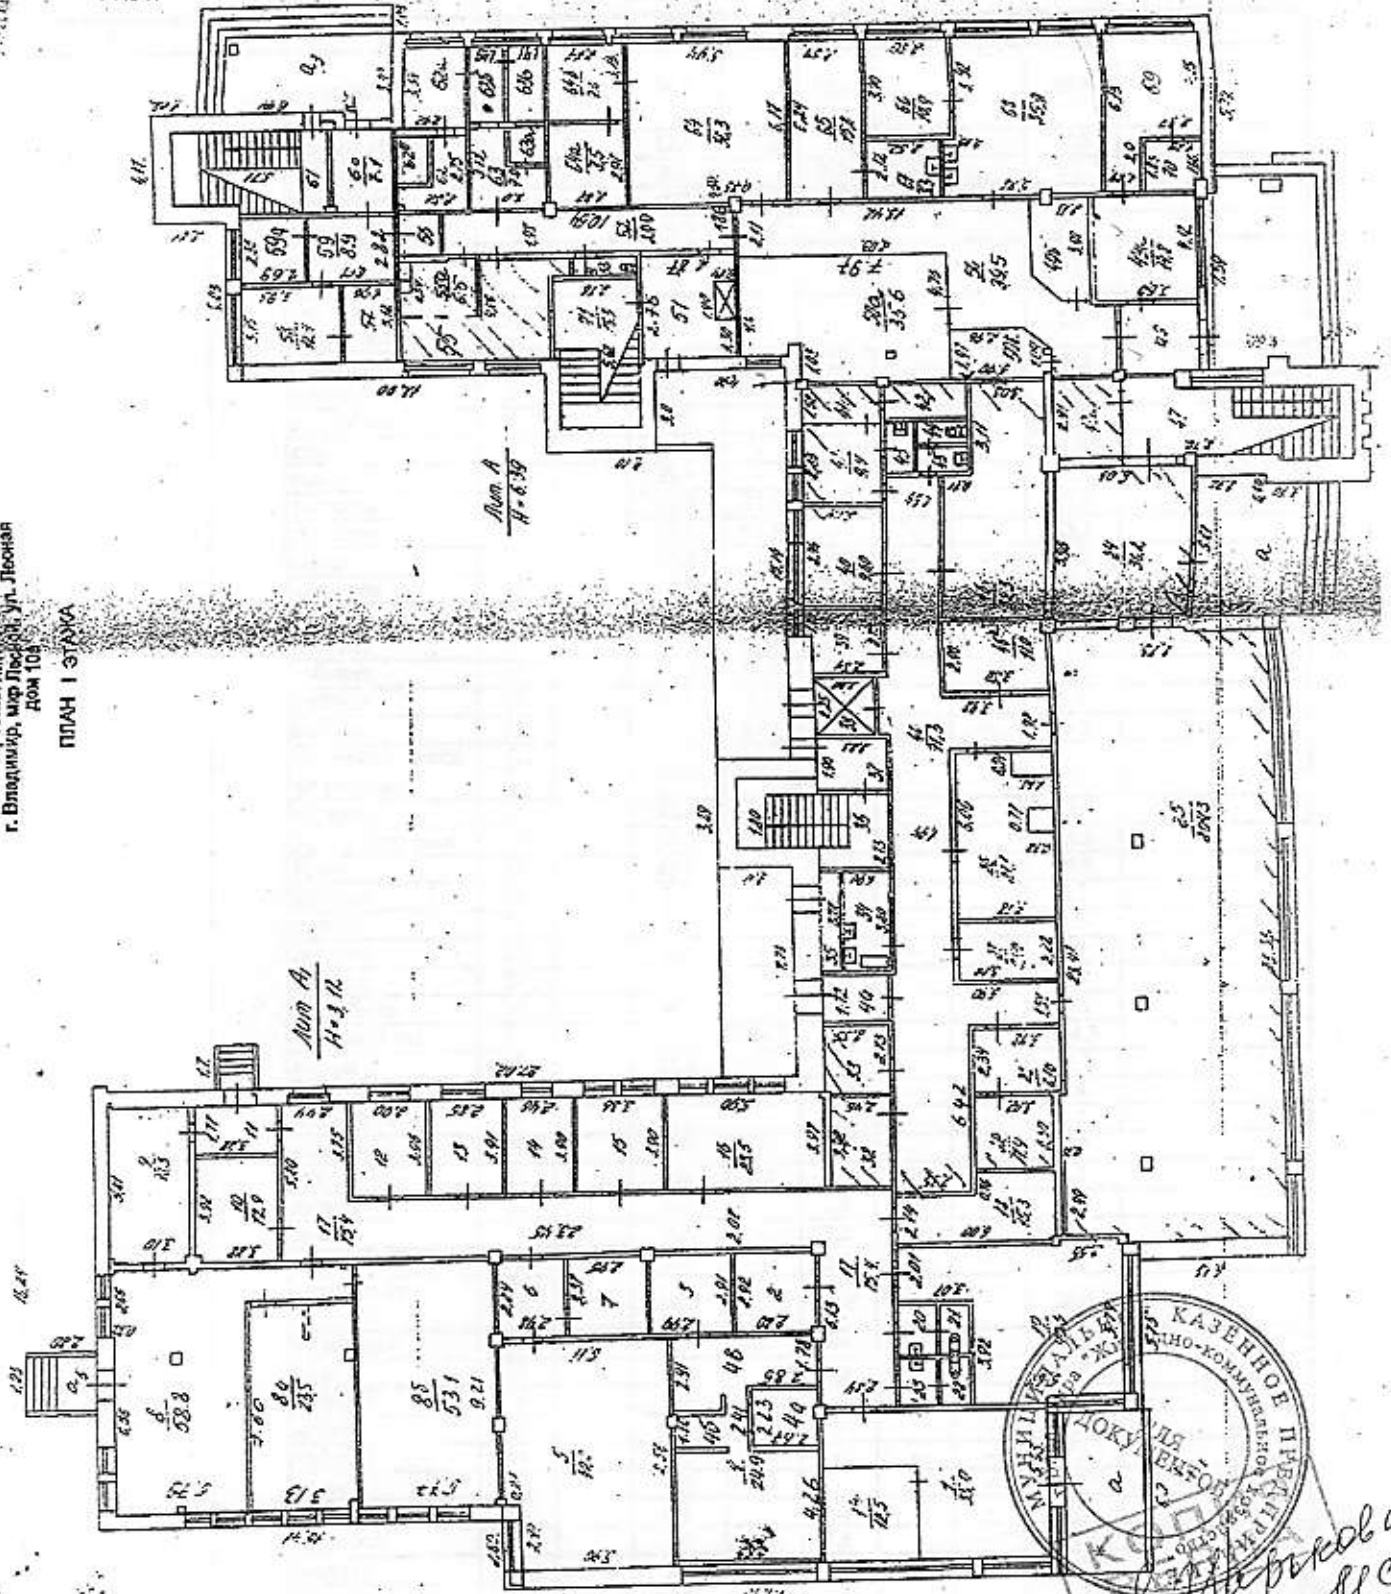

59-59-08-03, 61, 62, 63, 64, 65, 66, 67, 68, 69, 70, 71, 72, 73, 74, 75, 76, 77, 78, 79, 80, 81, 82, 83, 84, 85, 86, 87, 88, 89, 90, 91, 92, 93, 94, 95, 96, 97, 98, 99, 100



ЭКСПЛИКАЦИЯ ПЛОЩАДЕЙ К ПОЭТАЖНЫМ ПЛАНАМ

Литера, Этаж	Номер и наименование помещения				Высота помещений, м	Площадь, кв.м						Примечание
	нежилого помещения, помещений общего подъезда		части нежилого помещения (помещения)			Нежилых помещений			Открытые неотапливаемые планировочные элементы	Помещений общего пользования	Всех помещений здания	
	наименование/ назначение	№	наименование/ назначение	№		Общая	Основная	Вспомогательная				
1	2	3	4	5	6	7	8	9	10	11	12	13
А эт.			вестибюль	1		35.0	-	35.0	-	-	35.0	
			ремонт обуви	1а		12.5	12.5	-	-	-	12.5	
			подсобное	2		8.2	-	8.2	-	-	8.2	
			подсобное	3		8.7	-	8.7	-	-	8.7	
			парикмахерская	4		24.9	24.9	-	-	-	24.9	
			зал для посетителей	4а		6.0	6.0	-	-	-	6.0	
			зал для посетителей	4б		2.1	2.1	-	-	-	2.1	
			коридор	4в		15.2	-	15.2	-	-	15.2	
			торговый зал	5		49.8	49.8	-	-	-	49.8	
			подсобное	6		7.0	-	7.0	-	-	7.0	
			кладовая	7		9.9	-	9.9	-	-	9.9	
			склад	8		58.8	-	58.8	-	-	58.8	
			торговое	8а		23.5	23.5	-	-	-	23.5	
			торговое	8б		53.1	53.1	-	-	-	53.1	
			склад	9		18.3	-	18.3	-	-	18.3	
			кладовая	10		12.9	-	12.9	-	-	12.9	
			тамбур	11		5.8	-	5.8	-	-	5.8	
			кабинет	12		11.5	11.5	-	-	-	11.5	
			кабинет	13		11.3	11.3	-	-	-	11.3	
			кабинет	14		9.6	9.6	-	-	-	9.6	
			кабинет	15		13.1	13.1	-	-	-	13.1	
			стоматологический кабинет	16		23.5	23.5	-	-	-	23.5	
			коридор	17		75.4	-	75.4	-	-	75.4	
			электрощитовая	18		15.3	-	15.3	-	-	15.3	
			склад	19		40.6	-	40.6	-	-	40.6	
			санузел	20		2.7	-	2.7	-	-	2.7	
			санузел	21		1.9	-	1.9	-	-	1.9	
			санузел	22		1.9	-	1.9	-	-	1.9	
			санузел	23		2.6	-	2.6	-	-	2.6	
			вестибюль	24		36.2	-	36.2	-	-	36.2	
			торговый зал	25		204.3	204.3	-	-	-	204.3	
			тарная	26		21.1	-	21.1	-	-	21.1	
			кладовая	27		8.4	-	8.4	-	-	8.4	
			подсобное	28		8.1	-	8.1	-	-	8.1	
			камера	29		7.9	-	7.9	-	-	7.9	
			склад	32		8.2	8.2	-	-	-	8.2	
			тарная	33		6.4	-	6.4	-	-	6.4	
			мойка	34		7.2	-	7.2	-	-	7.2	
			подсобное	35		3.1	-	3.1	-	-	3.1	
			лестничная клетка	36		10.8	-	10.8	-	-	10.8	
			подсобное	37		5.4	-	5.4	-	-	5.4	
			лифт	38		5.2	-	5.2	-	-	5.2	
			кабинет	39		7.6	7.6	-	-	-	7.6	
			кабинет	40		9.6	9.6	-	-	-	9.6	
			кабинет	41		9.4	9.4	-	-	-	9.4	
			касса	41а		5.2	5.2	-	-	-	5.2	
			подсобное	42		3.1	-	3.1	-	-	3.1	
			гардероб	43		1.5	-	1.5	-	-	1.5	
		санузел	44		1.2	-	1.2	-	-	1.2		
		санузел	45		1.0	-	1.0	-	-	1.0		
		столовая	46		32.3	-	32.3	-	-	32.3		
		кладовая	46а		11.0	-	11.0	-	-	11.0		
		подсобное	47		25.3	-	25.3	-	-	25.3		
		подсобное	47а		8.4	-	8.4	-	-	8.4		
		коридор	48		71.3	-	71.3	-	-	71.3		



тамбур	49	6.9	-	6.9	-	-	6.9
коридор	49а	14.8	-	14.8	-	-	14.8
торговое	49б	8.0	8.0	-	-	-	8.0
коридор	50	39.5	-	39.5	-	-	39.5
торговое	50а	35.6	35.6	-	-	-	35.6
торговое	50в	7.1	7.1	-	-	-	7.1
тамбур	51	6.7	-	6.7	-	-	6.7
коридор	52	20.0	-	20.0	-	-	20.0
туалет	53	1.9	-	1.9	-	-	1.9
торговое	55	17.7	17.7	-	-	-	17.7
торговое	55а	6.5	6.5	-	-	-	6.5
шкаф	55б	0.2	-	0.2	-	-	0.2
санузел	56	2.3	-	2.3	-	-	2.3
камера заключения	57	6.2	6.2	-	-	-	6.2
пункт милиции	58	12.4	12.4	-	-	-	12.4
коридор	59	8.9	-	8.9	-	-	8.9
служебное	59а	7.6	-	7.6	-	-	7.6
тамбур	60	7.1	-	7.1	-	-	7.1
лестничная клетка	61	16.9	-	16.9	-	-	16.9
коридор	62	3.5	-	3.5	-	-	3.5
кабинет	62а	8.7	8.7	-	-	-	8.7
сейфовая комната	62б	2.3	2.3	-	-	-	2.3
клиентский зал	63	7.0	7.0	-	-	-	7.0
кабина клиента	63а	2.1	2.1	-	-	-	2.1
операционная касса	63б	4.3	4.3	-	-	-	4.3
операционная касса	63в	4.1	4.1	-	-	-	4.1
почта	64	36.3	36.3	-	-	-	36.3
кладовая	64а	8.5	-	8.5	-	-	8.5
кабинет	64б	9.0	9.0	-	-	-	9.0
торговый зал	65	15.8	15.8	-	-	-	15.8
подсобное	66	10.9	-	10.9	-	-	10.9
кладовая	67	5.3	-	5.3	-	-	5.3
парикмахерская	68	35.9	35.9	-	-	-	35.9
касса коммун. платежей	69	12.2	12.2	-	-	-	12.2
подсобное	70	3.7	-	3.7	-	-	3.7
лестничная клетка	71	16.3	-	16.3	-	-	16.3
Итого:		1496.3	716.4	779.9	-	-	1496.3
Общая площадь помещения всего, по этажу:		1496.3	716.4	779.9	-	-	1496.3



*Рыкова
И.С.*