

КАДАСТРОВЫЙ ПАСПОРТ

помещения

Лист № 1 всего листов 2
Дата 12.03.2012

Кадастровый номер _____
Инвентарный номер (ранее присвоенный учетный номер) 17:401:001:003371290:0001:20005

1. Описание объекта недвижимого имущества

1.1. Кадастровый номер здания (сооружения), в котором расположено помещение _____

1.2. Этаж (этажи), на котором расположено помещение 1

1.3. Общая площадь помещения 24.4 кв.м

1.4. Адрес (местоположение): _____

Субъект Российской Федерации	Владимирская область	
Район		
Муниципальное образование	тип	город
	наименование	Владимир
Населенный пункт	тип	
	наименование	
Улица (проспект, переулок и т.д.)	тип	проспект
	наименование	Ленина
Номер дома	9	
Номер корпуса		
Номер строения		
Литера	А	
Номер помещения (квартиры)	V	
Иное описание местоположения		

1.5. Назначение помещения нежилое
(жилое, нежилое)

1.6. Вид помещения в многоквартирном доме _____
(комната, квартира)


1.7. Номер помещения на поэтажном плане 2, 15

1.8. Предыдущие кадастровые (условные) номера объекта недвижимого имущества: _____

1.9. Примечание: _____
За достоверность информации ответственности не несем т.к. инвентаризация проводилась 20.12.2011г.

1.10 ФГУП "РОСТЕХИНВЕНТАРИЗАЦИЯ - ФЕДЕРАЛЬНОЕ БТИ" Владимирский филиал
Свидетельство об аккредитации серия РН-1 № 000364 от 14.12.2007 г.
(наименование органа или организации)

И.о. Начальника ОТИОН
(полное наименование должности)
исп. Минеева О.Ю.
рук.гр. Шуралева Е.И.

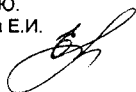

(подпись)



Варенцова И.С.
(инициалы, фамилия)

КАДАСТРОВЫЙ ПАСПОРТ ПОМЕЩЕНИЯ


Лист № 2 всего листов 2

Кадастровый номер

Инвентарный номер (ранее присвоенный учетный номер)


17:401:001:003371290:0001:20005

2. План расположения помещения на этаже

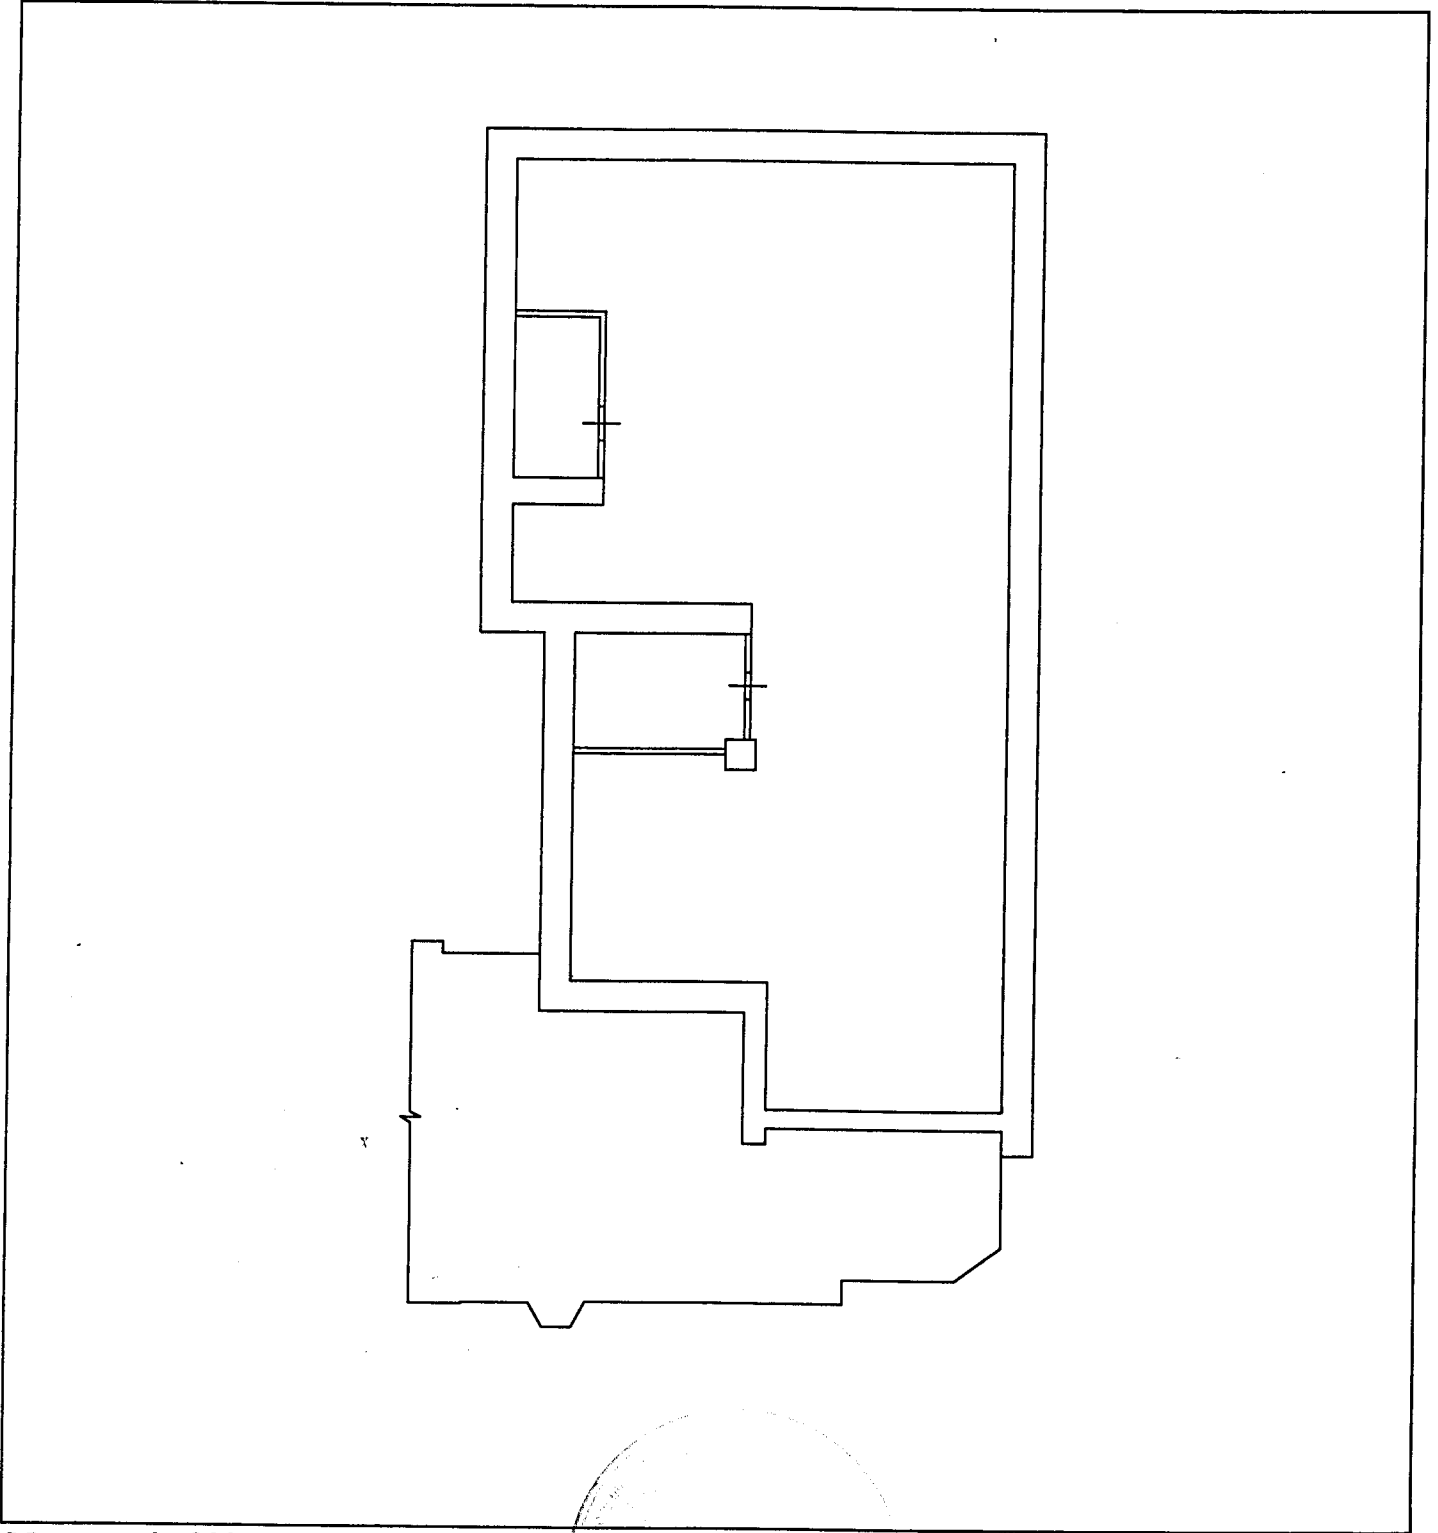

Масштаб 1: 200

И.о. Начальника ОТИОН
(полное наименование должности)

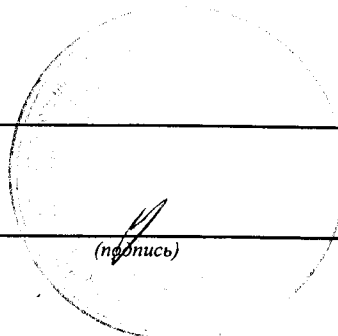


Варенцова И.С.
(инициалы, фамилия)

4. Поэтажный план

Копия

Литера	А
Этаж	1

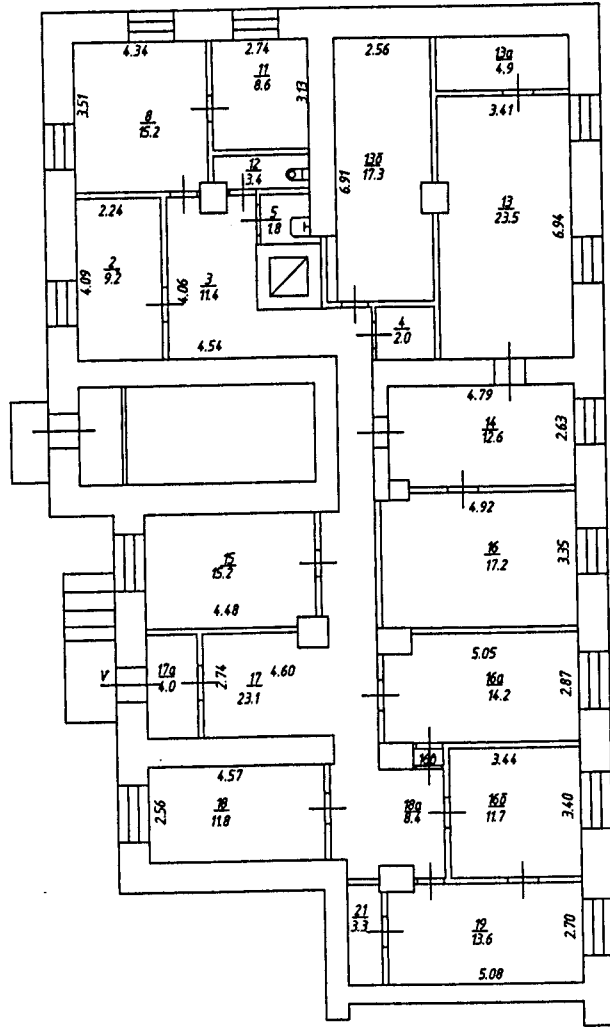


ФГУП "Ростехинвентаризация - Федеральное БТИ" Владимирский филиал

Поэтажный план

Должность	Фамилия И.О.	Подпись	Дата	Лист	1
И.о. Начальника ОТИОН	Варенцова И.С.	<i>[Signature]</i>	20.12.2011	Листов	1
Руководитель группы	Шуралева Е.И.	<i>[Signature]</i>		Масштаб	1:100(1:200)
Техник-инвентаризатор	Ларина А.Н.	<i>[Signature]</i>			

Адрес: г. Владимир, пр-кт. Ленина, д. 9

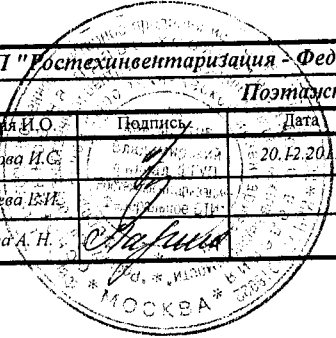

5. Экспликация

Литера, Этаж	Номер и наименование помещения				Высота помещений, м	Площадь, кв.м						Примечание
	нежилого помещения, помещений общего пользования		части нежилого помещения (помещения)			Нежилых помещений			Открытые неотделываемые планировочные элементы	Помещений общего пользования	Всех помещений здания	
	наименование/ назначение	№	наименование/ назначение	№		Общая	Основная	Вспомогательная				
1	2	3	4	5	6	7	8	9	10	11	12	13
А ----- 1 эт.	нежилое помещение	V ✓	кабинет	2	2.74	9.2	9.2	-	-	-	9.2	
			коридор	3	2.74	11.4	-	11.4	-	-	11.4	
			подсобное	4	2.74	2.0	-	2.0	-	-	2.0	
			туалет	5	2.74	1.8	-	1.8	-	-	1.8	
			кабинет	8	2.74	15.2	15.2	-	-	-	15.2	
			кабинет	11	2.74	8.6	8.6	-	-	-	8.6	
			санузел	12	2.74	3.4	-	3.4	-	-	3.4	
			кабинет	13	2.74	23.5	23.5	-	-	-	23.5	
			подсобное	13а	2.74	4.9	-	4.9	-	-	4.9	
			кабинет	13б	2.74	17.3	17.3	-	-	-	17.3	
			кабинет	14	2.74	12.6	12.6	-	-	-	12.6	
			подсобное	15	2.74	15.2	-	15.2	-	-	15.2	
			кабинет	16	2.74	17.2	17.2	-	-	-	17.2	
			кабинет	16а	2.74	14.2	14.2	-	-	-	14.2	
			кабинет	16б	2.74	11.7	11.7	-	-	-	11.7	
			тамбур	16в	2.74	0.4	-	0.4	-	-	0.4	
			коридор	17	2.74	23.1	-	23.1	-	-	23.1	
			кабинет	18	2.74	11.8	11.8	-	-	-	11.8	
			коридор	18а	2.74	8.4	-	8.4	-	-	8.4	
			кабинет	19	2.74	13.6	13.6	-	-	-	13.6	
			кабинет	21	2.74	3.3	3.3	-	-	-	3.3	
Итого:						228.8	158.2	70.6	-	-	228.8	
Общая площадь помещений всего, по зданию:						228.8	158.2	70.6	-	-	228.8	

КАДАСТРОВЫЙ ПАСПОРТ

помещения

Лист № 1 всего листов 2

Дата 27.12.2011

Кадастровый номер

Инвентарный номер (ранее присвоенный учетный номер)

17:401:001:003371290:0001:20000

1. Описание объекта недвижимого имущества

1.1. Кадастровый номер здания (сооружения), в котором расположено помещение

1.2. Этаж (этажи), на котором расположено помещение

подвал

1.3. Общая площадь помещения

207.3 кв.м

1.4. Адрес (местоположение):

Субъект Российской Федерации	Владимирская область	
Район		
Муниципальное образование	тип	город
	наименование	Владимир
Населенный пункт	тип	
	наименование	
Улица (проспект, переулок и т.д.)	тип	проспект
	наименование	Ленина
Номер дома	9	
Номер корпуса		
Номер строения		
Литера	А	
Номер помещения (квартиры)		
Иное описание местоположения		

1.5. Назначение помещения

нежилое

(жилог. нежилое)

1.6. Вид помещения в многоквартирном доме

(комната, квартира)

1.7. Номер помещения на поэтажном плане

1-3, 5-14, 16-17 - подв. эт.

1.8. Предыдущие кадастровые (условные) номера объекта недвижимого имущества:

1.9. Примечание:

Составлено по данным технической инвентаризации по состоянию на 20.12.11 г.

1.10 ФГУП "РОСТЕХИНВЕНТАРИЗАЦИЯ - ФЕДЕРАЛЬНОЕ БТИ" Владимирский филиал

Свидетельство об аккредитации серия РН-1 № 000364 от 14.12.2007 г.

(наименование органа или организации)

И.о. Начальника ОТИОН

*(полное наименование должности)*исп. Ларина А. Н.
рук.гр. Варенцова И. С.*Ларина**(подпись)*

Шуралева Е.И.

(инициалы, фамилия)

КАДАСТРОВЫЙ ПАСПОРТ ПОМЕЩЕНИЯ


Лист № 2 всего листов 2

Кадастровый номер

Инвентарный номер (ранее присвоенный учетный номер)


17:401:001:003371290:0001:20000

2. План расположения помещения на этаже

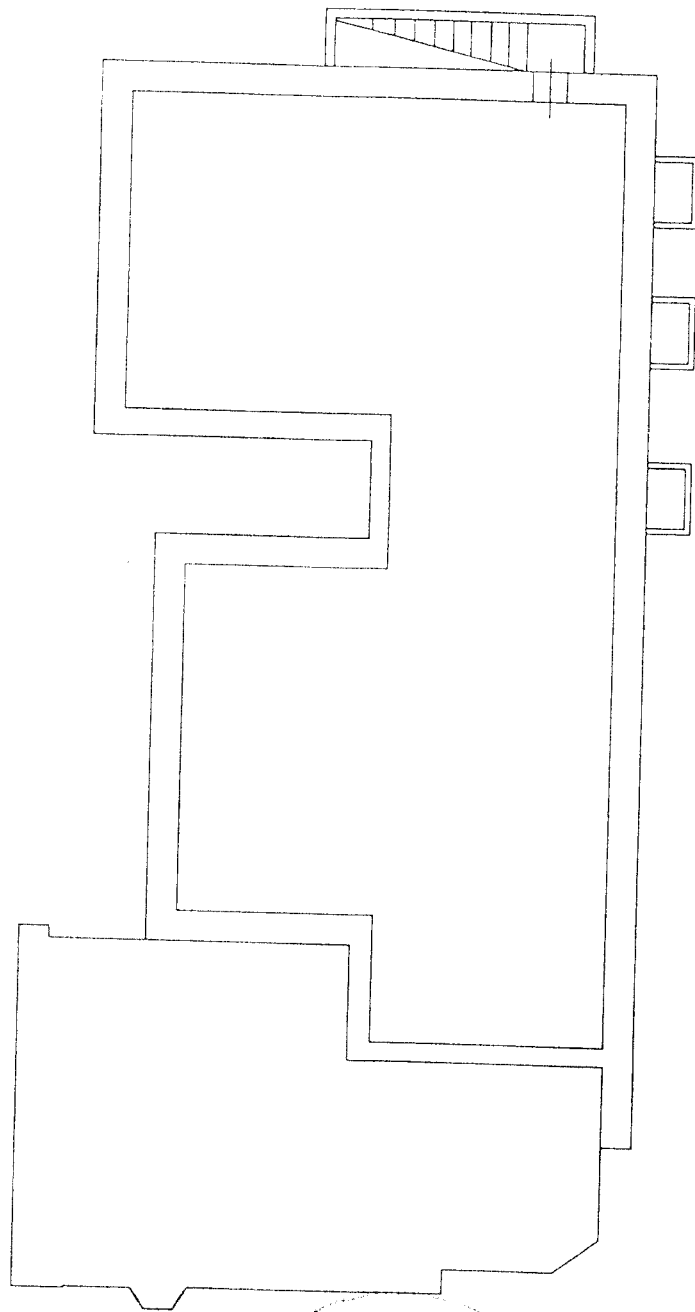

Масштаб 1: 200

И.о. Начальника ОТИОН
(полное наименование должности)

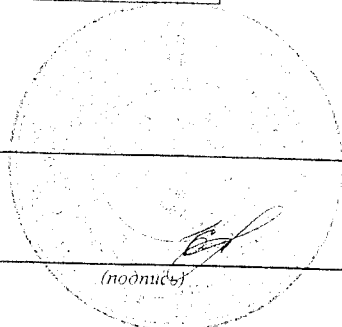


(подпись)

Шуралева Е.И.
(инициалы, фамилия)

4. поэтажный план

Литера	А
Этаж	
полв.	

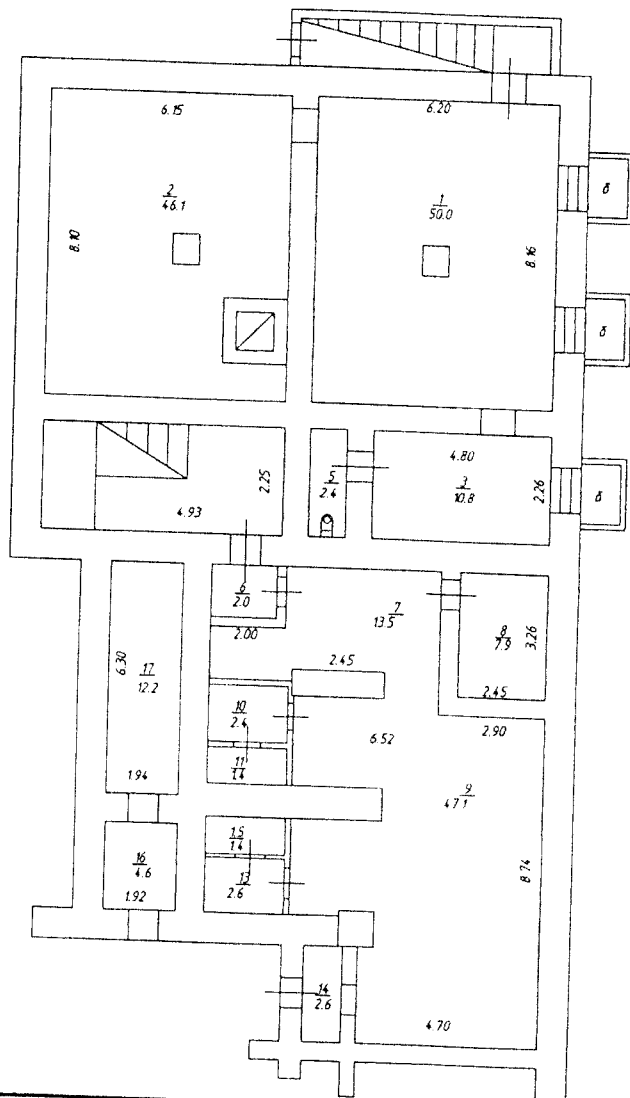

ФГУП "Ростехинвентаризация - Федеральное БТИ" Владимирский филиал

Поэтажный план

Должность	Фамилия И.О.	Подпись	Дата	Адрес: г. Владимир, пр-кт. Ленина, д. 9	Лист	1
И.о. Начальника ОТИФОН	Щуралева Е. П.	<i>[Signature]</i>	20.12.2011		Листов	1
Руководитель группы	Вареникова Н. С.	<i>[Signature]</i>			Масштаб	1:200
Техник-инвентаризатор	Зарина А. Н.	<i>[Signature]</i>				

5. Экспликация

Литера, Этаж	Номер и наименование помещения				Высота помещений, м	Площадь, кв.м						Примечание	
	нежилого помещения, помещений общего пользования		части нежилого помещения (помещения)			Нежилых помещений			Открытые неотопляемые планировочные элементы	Помещений общего пользования	Всех помещений здания		
	наименование/ назначение	№	наименование/ назначение	№		Общая	Основная	Вспомогательная					
1	2	3	4	5	6	7	8	9	10	11	12	13	
А подв			тепловой узел	1	2.30	50.0	-	50.0	-	-	50.0		
			тепловой узел	2	2.30	46.1	-	46.1	-	-	46.1		
			подсобное	3	2.30	10.8	-	10.8	-	-	10.8		
			туалет	5	2.30	2.4	-	2.4	-	-	2.4		
			тамбур	6	2.30	2.0	-	2.0	-	-	2.0		
			подсобное	7	2.30	13.5	-	13.5	-	-	13.5		
			подсобное	8	2.30	7.9	-	7.9	-	-	7.9		
			подсобное	9	2.30	47.1	-	47.1	-	-	47.1		
			умывальник	10	2.30	2.4	-	2.4	-	-	2.4		
			туалет	11	2.30	1.4	-	1.4	-	-	1.4		
			подсобное	12	2.30	1.5	-	1.5	-	-	1.5		
			подсобное	13	2.30	2.6	-	2.6	-	-	2.6		
			коридор	14	2.30	2.8	-	2.8	-	-	2.8		
			подсобное	16	2.30	4.6	-	4.6	-	-	4.6		
			подсобное	17	2.30	12.2	-	12.2	-	-	12.2		
	Итого:						207.3	-	207.3	-	-	207.3	
	Общая площадь помещений всего, по зданию:						207.3	-	207.3	-	-	207.3	