


| | |
|----------------|--|
| Взамен инв. N | |
| Подпись и дата | |
| Инв. N подл. | |

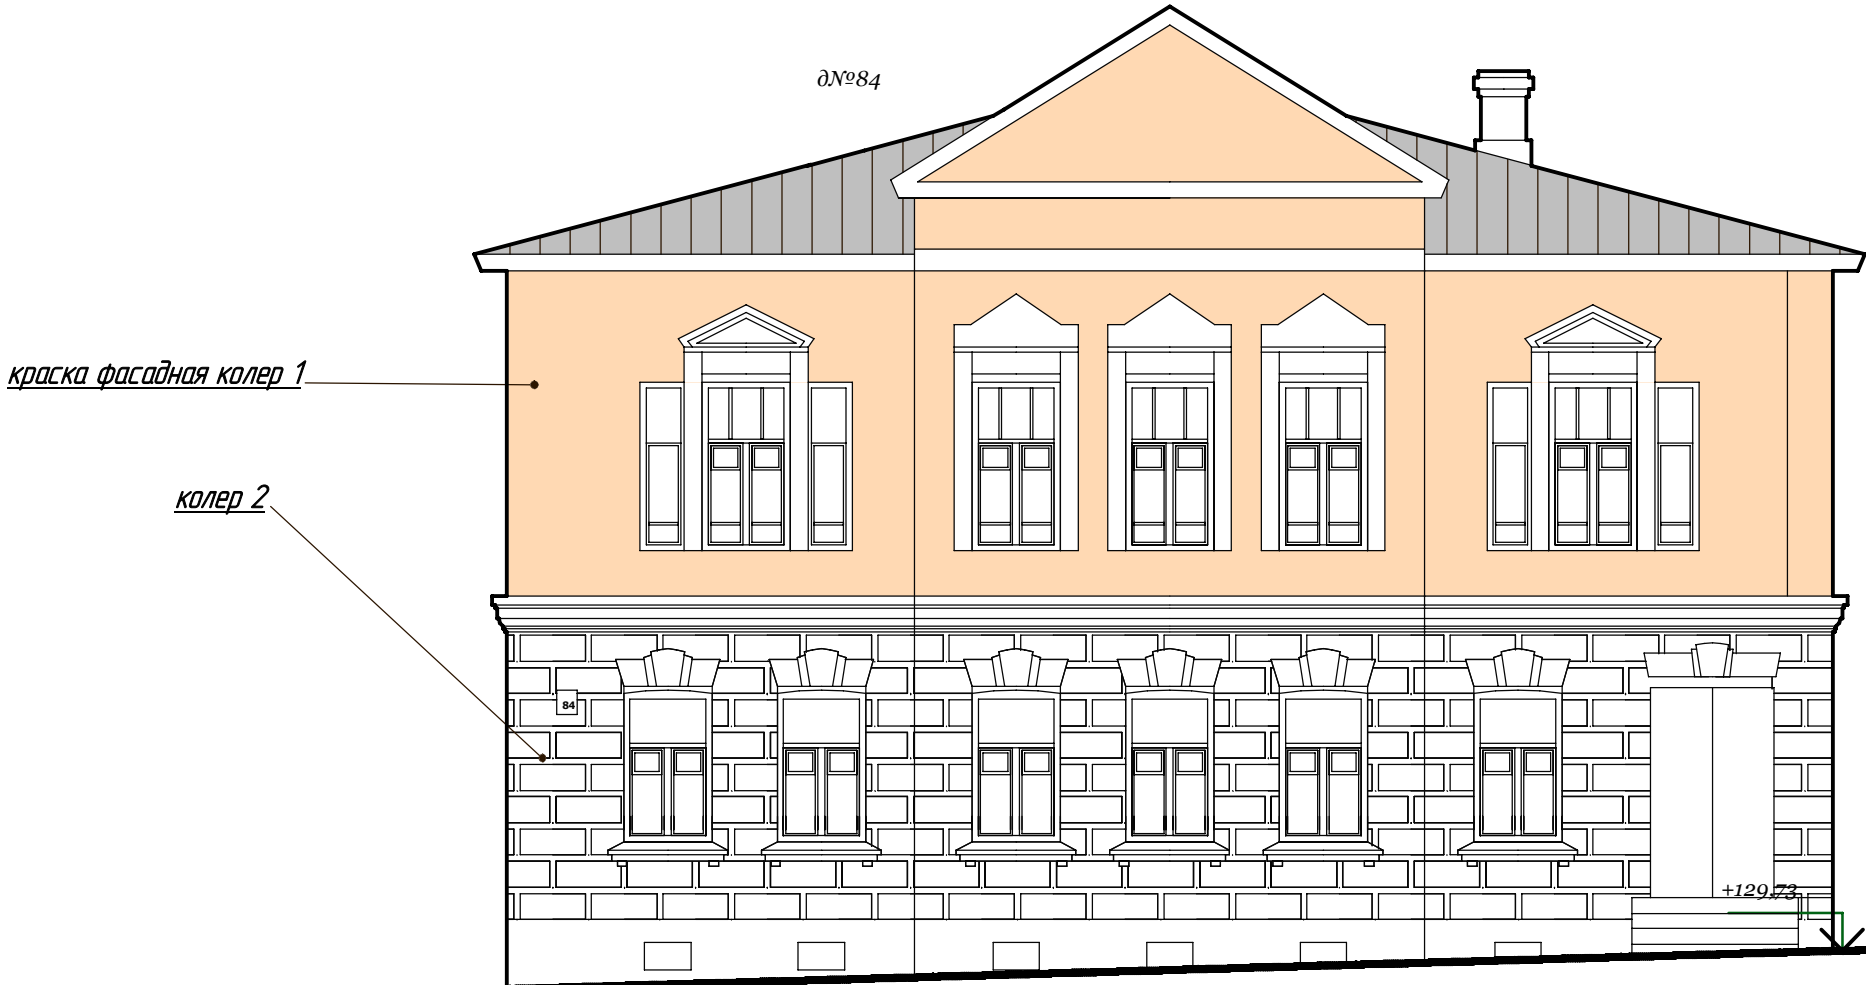

ведомость отделки фасада

| Марка Поз. | Обозначение | Наименование | Кол. | Масса ед.кг | Примечание |
|---------------|------------------------|--|------|----------------|------------|
| 1. | Н 65/L85/C30-Siena 140 | Максиплэд-матовая акриловая краска для фасадных работ | | | |
| 2. | колор белый-ваниль | облицовочный кирпич | | | |
| | | | | | |

| | | | | | | |
|-----------|---------------|--|--|--|-----------------------|--------|
| | | | | г. Владимир, историческое ядро ул. Б.Московская, четная сторона. | | |
| | | | | фасады и внешнее комплексное благоустройство в границах исторического ядра г. Владимира | Стадия | Лист |
| | | | | | ПП | Листов |
| ГАП | МальцеваА. | | | колоробочный паспорт. М 1:100 ул.Б.Московская,д.№84 | ООО "ГРАНЬ" 2009г. | |
| проектир | ЗахарушкинаЕ. | | | | | |
| Проверил | | | | | | |
| исполнил | | | | | | |
| Н. контр. | | | | | | |