



+121,88

+122,16

краска фасадная колер 4

краска фасадная колер 5


краска фасадная колер 5



всадная колер 3



Марка Поз.	
1,	h
2,	h
3,	к
4,	h
5,	h

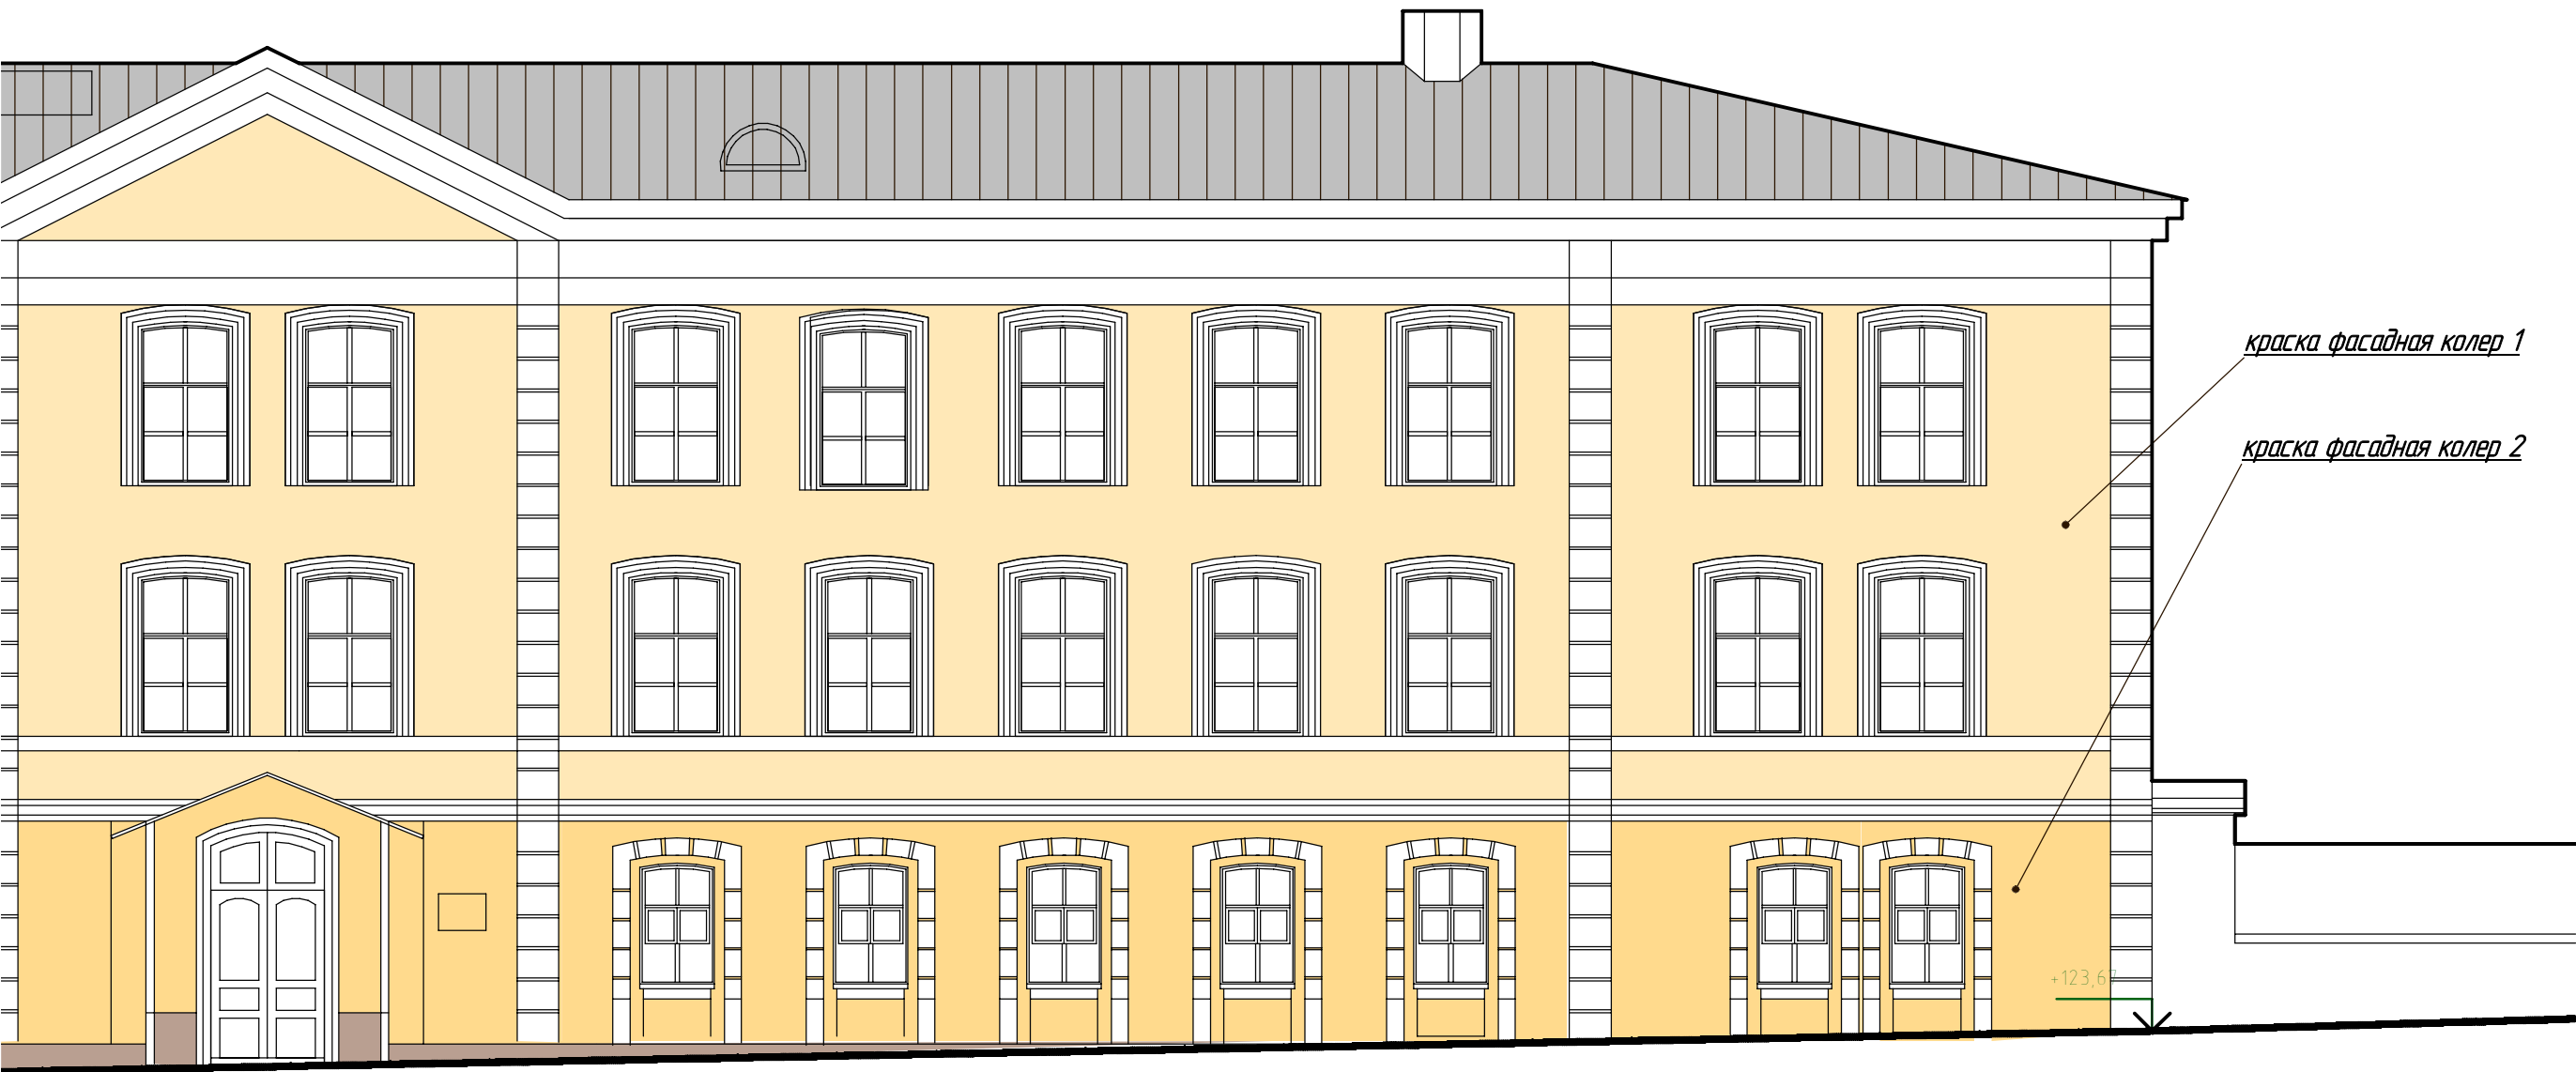

ведомость отделки фасада

Обозначение	Наименование	Кол.	Масса ед.кг	Примечание
1 80/L90/C26-Palazzo 235	Максиглэд-матовая акриловая краска для фасадных работ			
1 80/L85/C36-Palazzo 265	Максиглэд-матовая акриловая краска для фасадных работ			
колер супербелый	Терракоат-стандарт, цветное рельефное штукатурное покрытие на акриловой основе			
1 30/L68/C7-Koral 35				
1 30/L87/C4-Koral 20				

				г. Владимир, историческое ядро			
				ул. Б.Московская, четная сторона.			
				фасады и внешнее комплексное благоустройство в границах исторического ядра г. Владимира	Стадия	Лист	Листов
ГАП	Мальцева А.				ПП		
проектир	Захарушкина Е.			колеровочный паспорт. М 1:100 ул.Б.Московская,д.№106	ООО "ГРАНЬ" 2009г.		
Проверил							
исполнил							
Н. контр.							