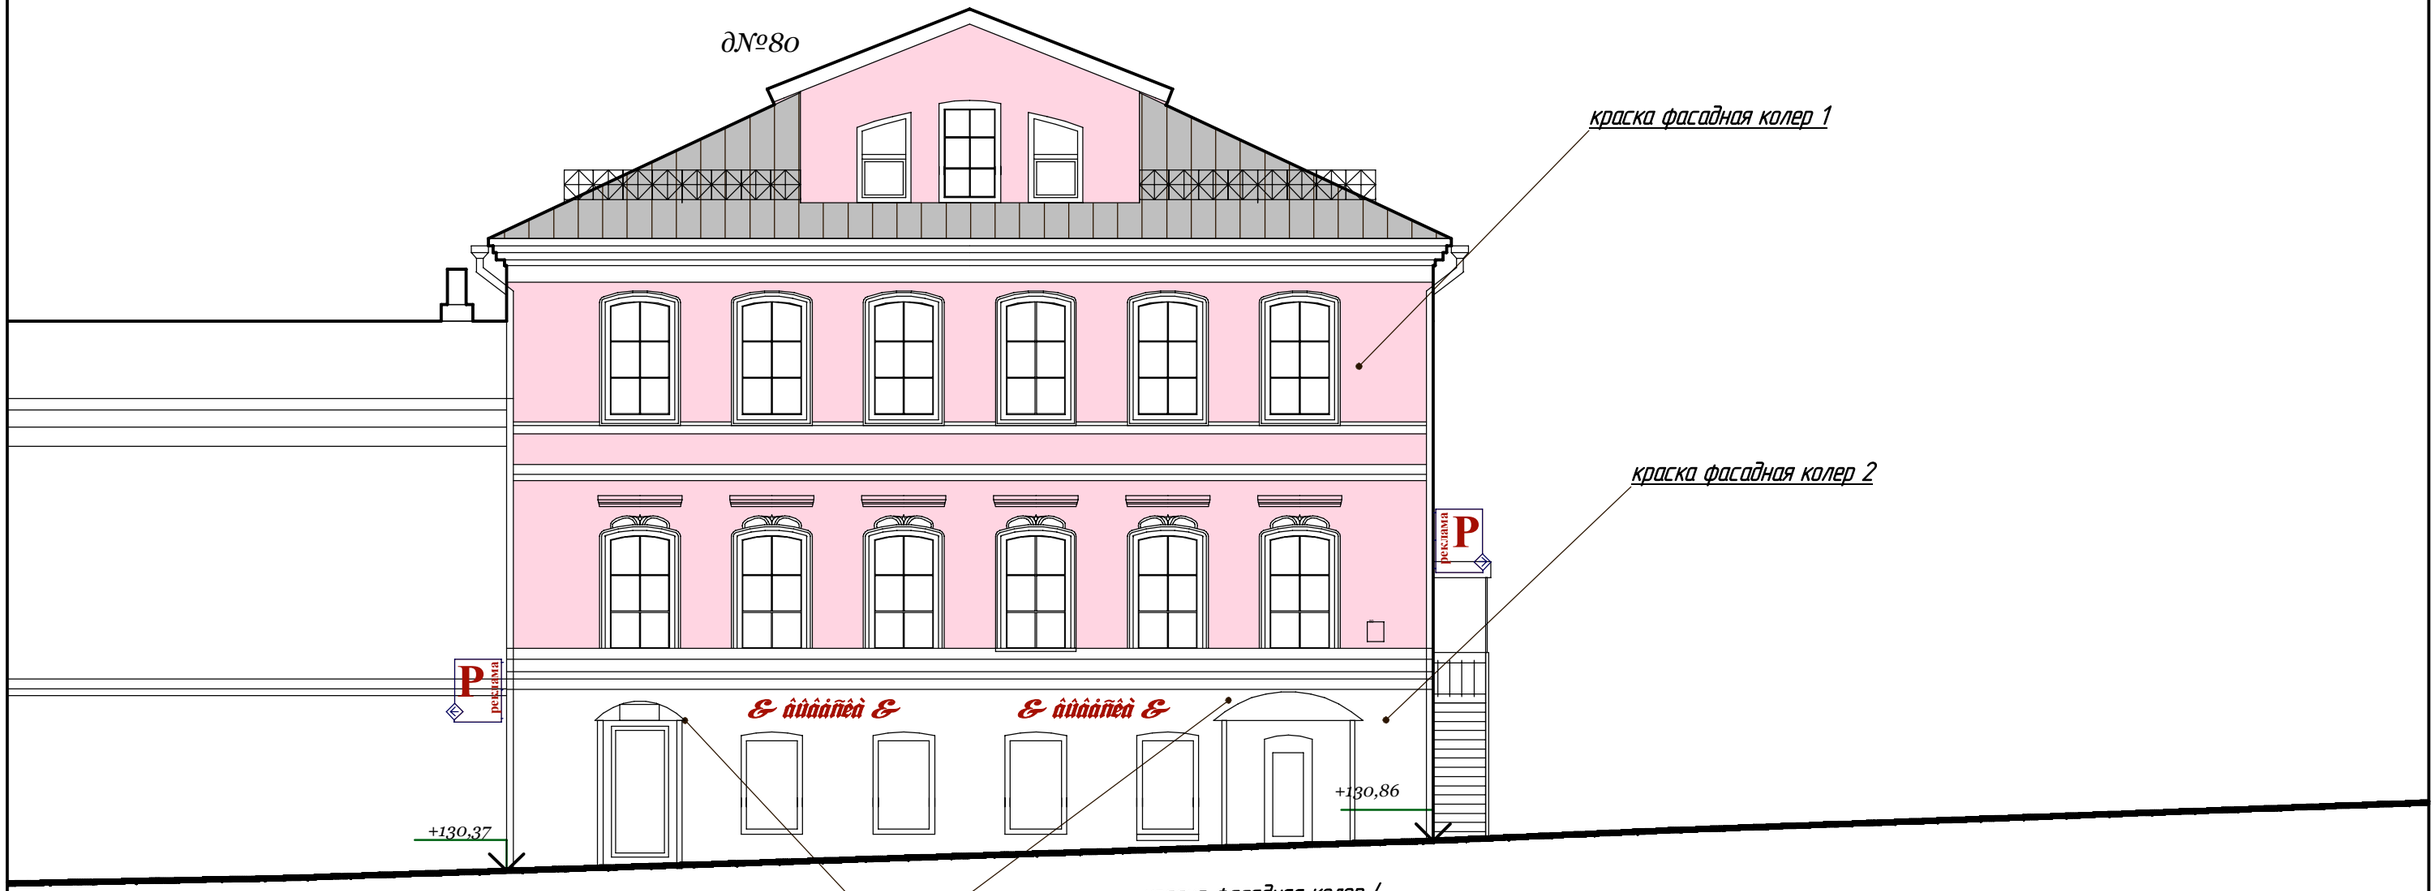

возможно размещение названия офиса в форме объемных букв
выполнено на одной высоте,H=300мм
либо световой короб, габариты см. детали

ведомость отделки фасада

Марка Поз.	Обозначение	Наименование	Кол.	Масса ед.кг	Примечание
1.	H 15/L88/C14-Baccara 30	Максишилд-матовая акриловая краска для фасадных работ			
2.	колер супербелый	Терракоат-стандарт. цветное рельефное штукатурное покрытие на акриловой основе			

				г. Владимир, историческое ядро ул. Б.Московская, четная сторона.		
				фасады и внешнее комплексное благоустройство в границах исторического ядра г. Владимира	Стадия	Лист	Листов
					ПП		
ГАП	МальцеваА.						
проектир	ЗахарушкинаЕ.						
Проверил				колеровочный паспорт. М 1:100 ул.Б.Московская,д.№80	ООО "ГРАНЬ" 2009г.		
исполнил							
Н. контр.							

Взамен инв. N

Подпись и дата

Инв. N подл.