


Инф. N подл.	
Подпись и дата	
Взам. инф. N	

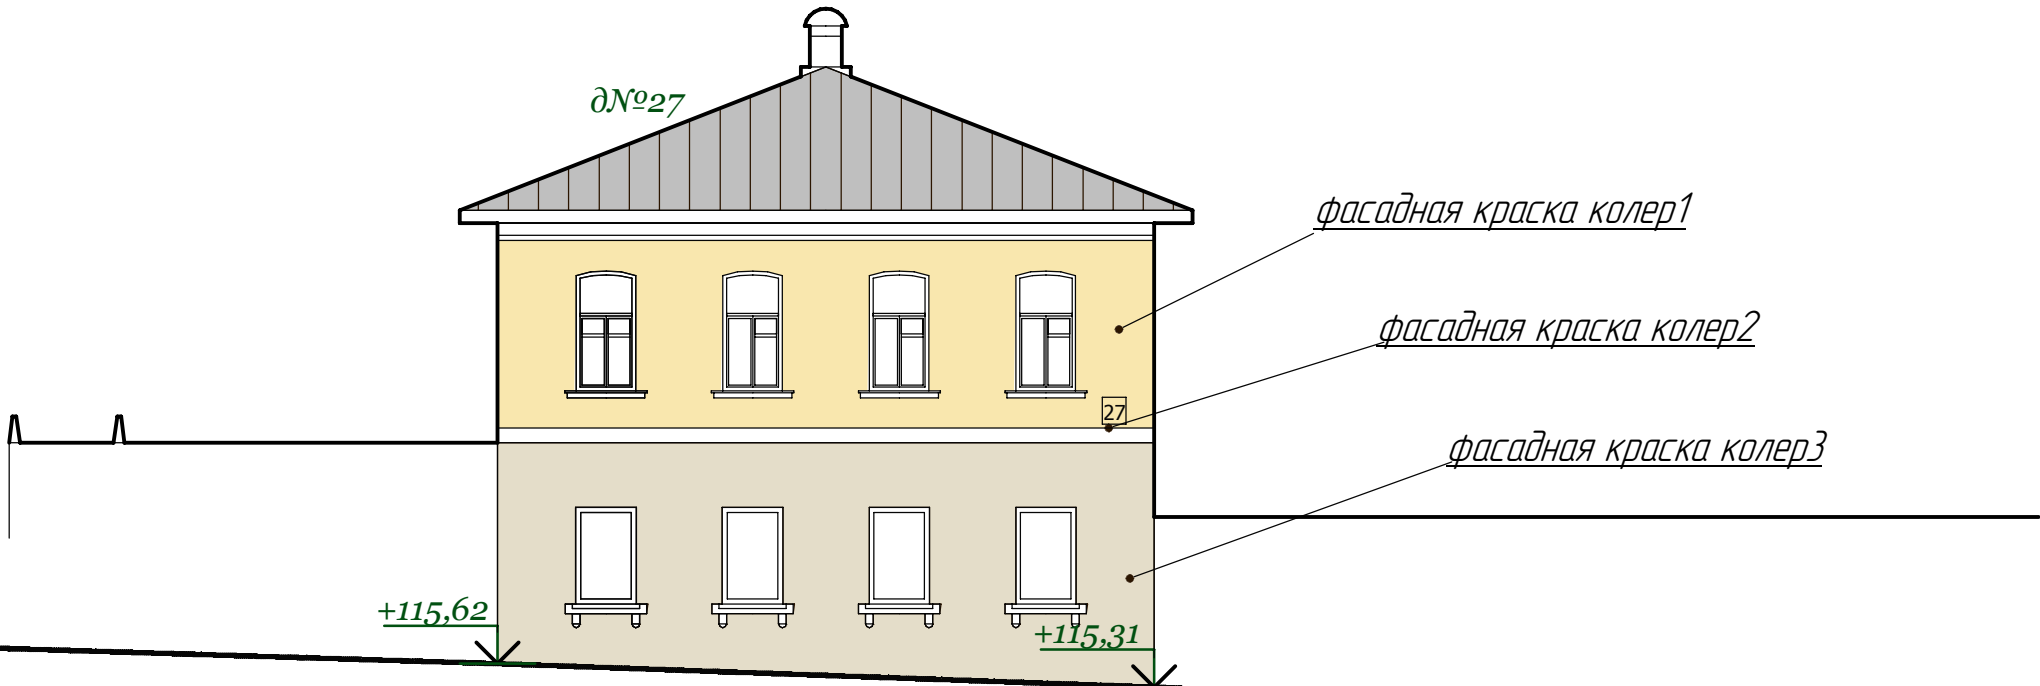

ведомость отделки фасада

Марка Поз.	Обозначение	Наименование	Кол.	Масса ед.кз	Примечание
1.	H 85/L85/C40-Ginster 105	Максишпд-матовая акриловая краска для фасадных работ			
2.					3D-system CAPAROL
3.	H 65/L85/C10-Siena 55	Терракот-стандарт. цветное рельефное шпакатурное покрытие на акриловой основе			

				г. Владимир, историческое ядро			
				ул. Б.Московская, нечетная сторона.			
				фасады и внешнее комплексное благоустройство в границах исторического ядра г. Владимира	Стадия	Лист	Листов
ГАП	МальцеваА.				ПП		
проектир	ЗахарушкинаЕ.						
Проверил				колеровочный паспорт. М 1:100 ул.Б.Нижегородская д. №27			
исполнил							
Н. контр.							
				ООО "ГРАНЬ" 2009г.			