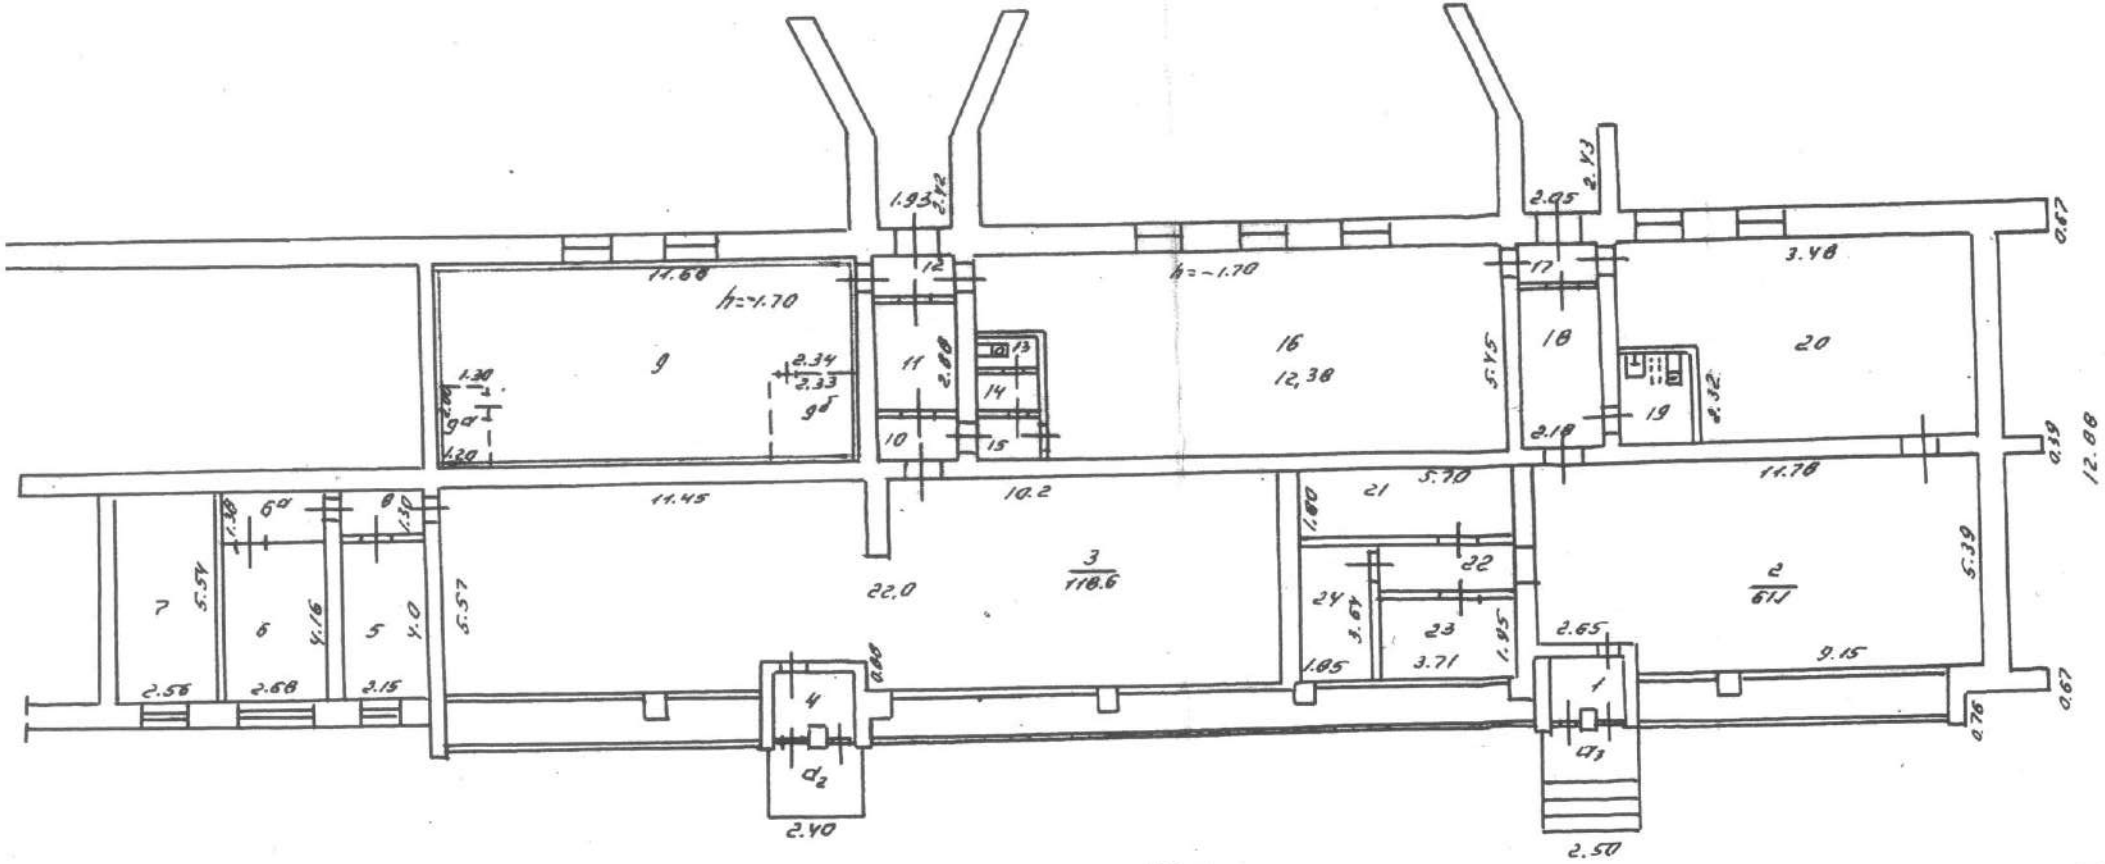

42.11

по состоянию на 10.10.2
к. 9; 9а; 9б

VI. Экспликация к плану строений

Лист№

Егорова улице, дом № 2

Фрунзенский район, квартал №

Даты записей	Литер по плану	Этаж, начиная с подвала и кончая мезонином	№№ квартир, торговых, складских и пр. помещений	№№ комнат, кухонь, коридоров и пр. помещений	Назначение помещения: жилое, контора, магазин, ванная, коридор, кухня и прочая	Площадь по внутреннему обмеру, кв. метров: общая полезная	жилая: основная	жилая: вспомогат.	торгов.: основная	торгов.: вспомогат.	склад: основная	склад: вспомогат.	основная	вспомогат.	высота
.10	А	цокольн		4	тамбур	2.7				2.7					
2001г				3	торгов. зал	118.6			118.6						
				5	раздевалка	8.6				8.6					
				6	кабинет	11.1			11.1						
				6а	коридор	3.7				3.7					
				7	бытовка	14.2				14.2					
				8	коридор	2.8				2.8					
				10	коридор	2.6				2.6					
				11	читовая	6.0				6.0					
				13	санузел	1.2				1.2					
				14	санузел	1.5				1.5					
				15	коридор	1.9				1.9					
				16	склад	71.1					71.1				
				1	тамбур	2.9				2.9					
				2	торговый зал	61.1			61.1						
				19	подсобная	2.7						2.7			
				9	склад	54.5					54.5				
				18	подсобное	5.9						5.9			
				12	тамбур	2.5				2.5					
				18	подсобная	9.1				9.1					
				19	санузел	4.0				4.0					
				20	склад	46.9					46.9				
				21	подсобная	10.3				10.3					
				22	коридор	4.9				4.9					
				23	кабинет	7.2			7.2						
				24	кабинет	6.7			6.7						
				17	тамбур	2.5				2.5					
					Итого по цоколен. этажу	467.2			204.7	81.4	172.5	8.6			

Исполнил: Х. Сонина В.Д. Х

Рук. группы: Х. Загрудинова В.А. Х