

Литера  
Этаж  
1

Лит. А Уточн. 51, 54, 58, 59, 59а, 60, 61 - м. 25, 8 кв. м  
Лит. А Уточн. 62, 63, 65, 66 - по 18 кв. м


**РАЗРЕШЕНИЕ НА СТРОИТЕЛЬСТВО**  
 при строительстве, реконструкции, капитальном ремонте  
 здания, оборудованного для размещения служебных помещений  
**НЕ ПРЕДЪЯВЛЕНО**

Подпись: *С. С. Смирнов*  
 Дата: 27.01.2011

**РАЗРЕШЕНИЕ НА ПЕРЕУСТРОЙСТВО**  
 ИЛИ ПЕРЕПЛАНИРОВКУ  
 НЕ ПРЕДЪЯВЛЕНО

Комп. №: 58, 59, 60, 61, 62, 65, 66, 68, 69, 59, 59а, 60, 61, 63, 65, 66, 68, 69

Подпись: *С. С. Смирнов*  
 Дата: 27.01.2011

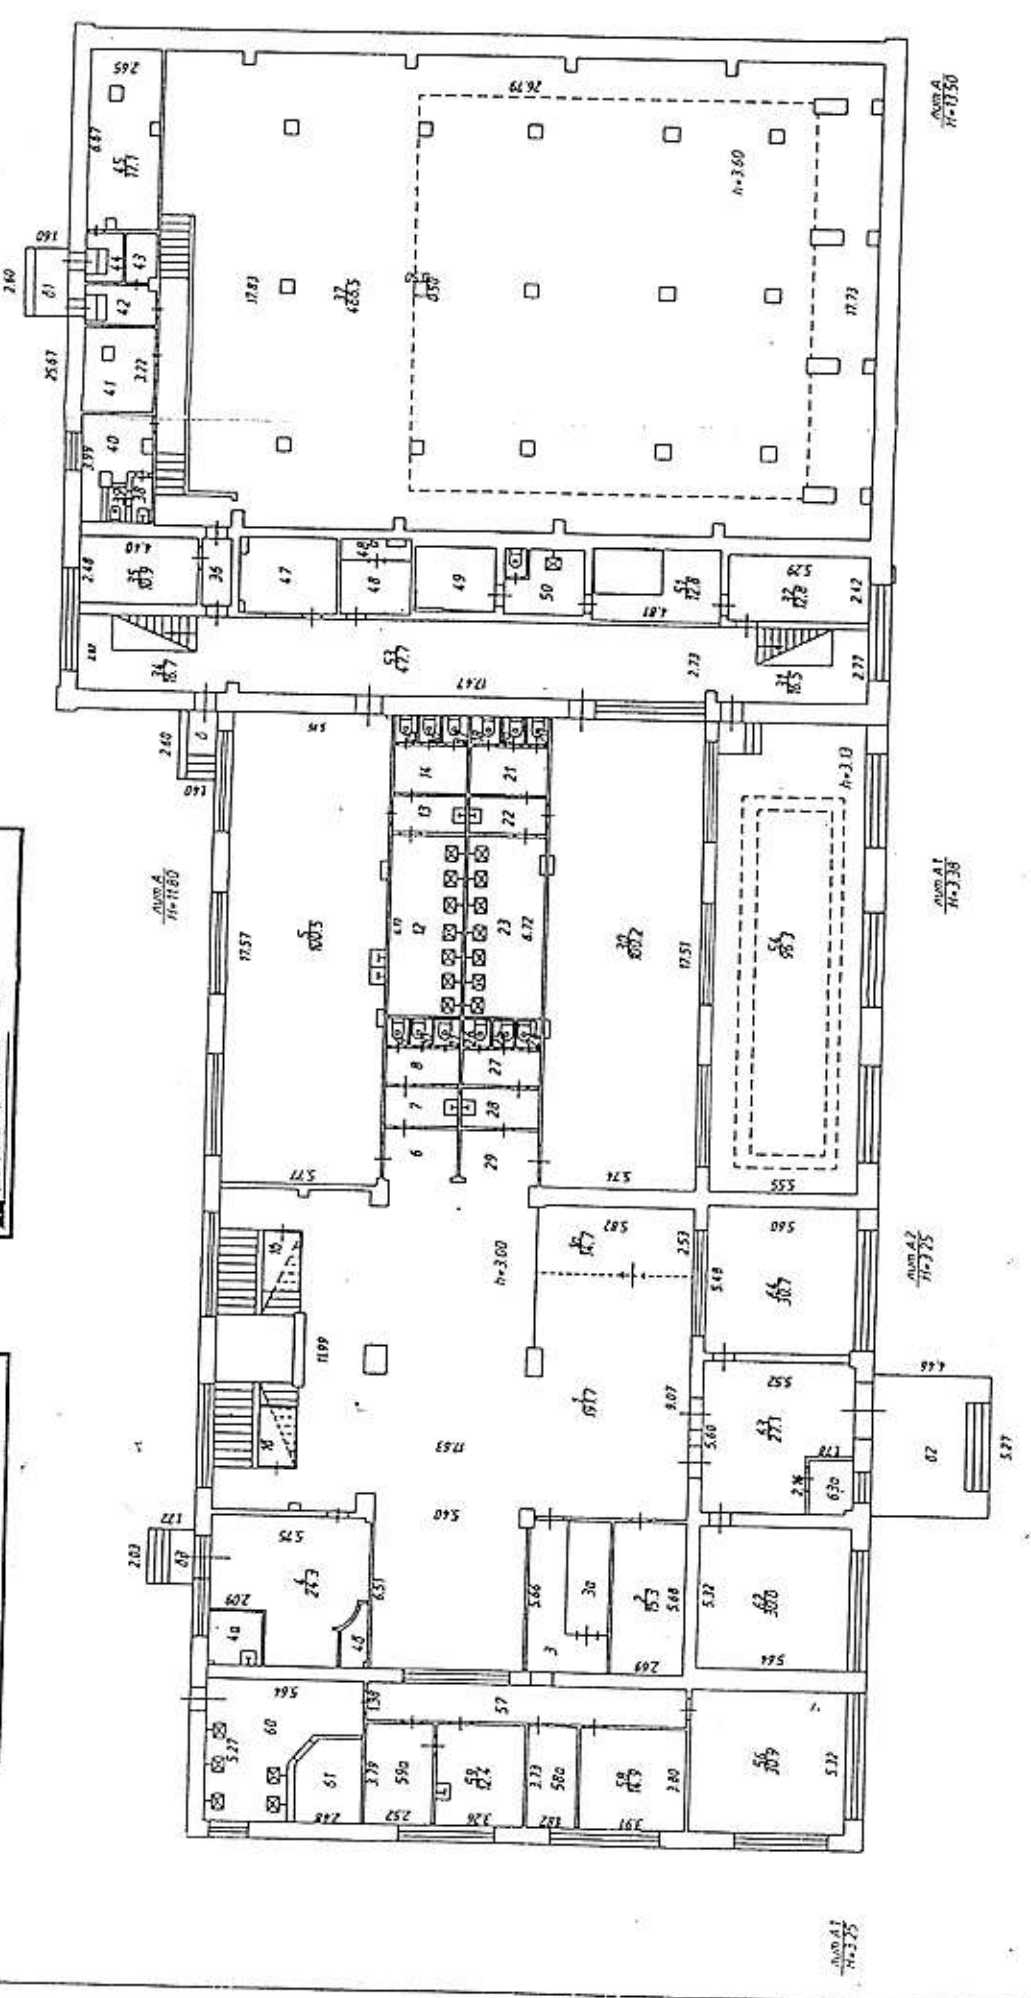

Лит. А 1  
Н-375

Лит. А 2  
Н-376

Лит. А 1  
Н-378

Лит. А  
Н-379




Должность	Фамилия И.О.	Подпись	Дата
Генеральный директор	Величковский И.Е.	<i>[Signature]</i>	27.01.2011
Заместитель директора	Лавочкин С.К.	<i>[Signature]</i>	27.01.2011
Инженер-кадастровый	Налицаев Р.В.	<i>[Signature]</i>	27.01.2011

Литера  
Этаж  
1


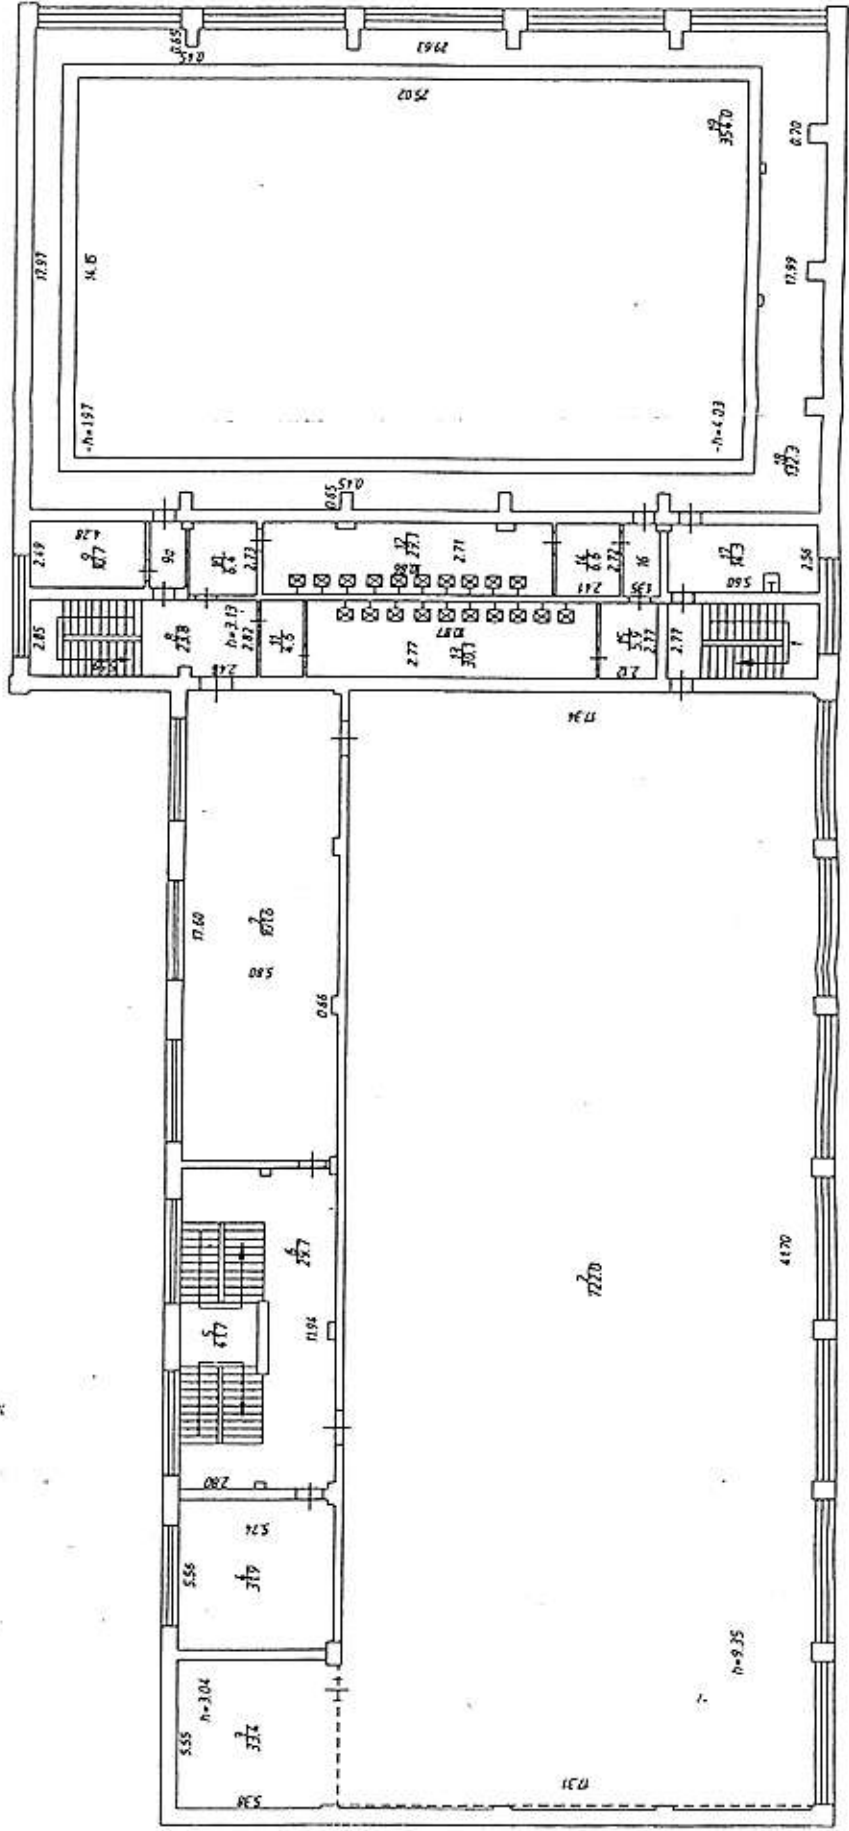


Должность	Фамилия И.О.	Подпись	Дата
Генеральный директор	Воронцов А.С.	<i>[Signature]</i>	27.01.2011
Заместитель генерального директора	Лавочкин А.С.	<i>[Signature]</i>	27.01.2011
Инженер-проектировщик	Мухоморов А.С.	<i>[Signature]</i>	27.01.2011

г. Владимир, ул. Мира, д. 59


Лист	2
Листов	3
Масштаб	1:200

Листов 3  
Знак 3


Комп. 2, 20, 2, 10

№ 11.01.2011

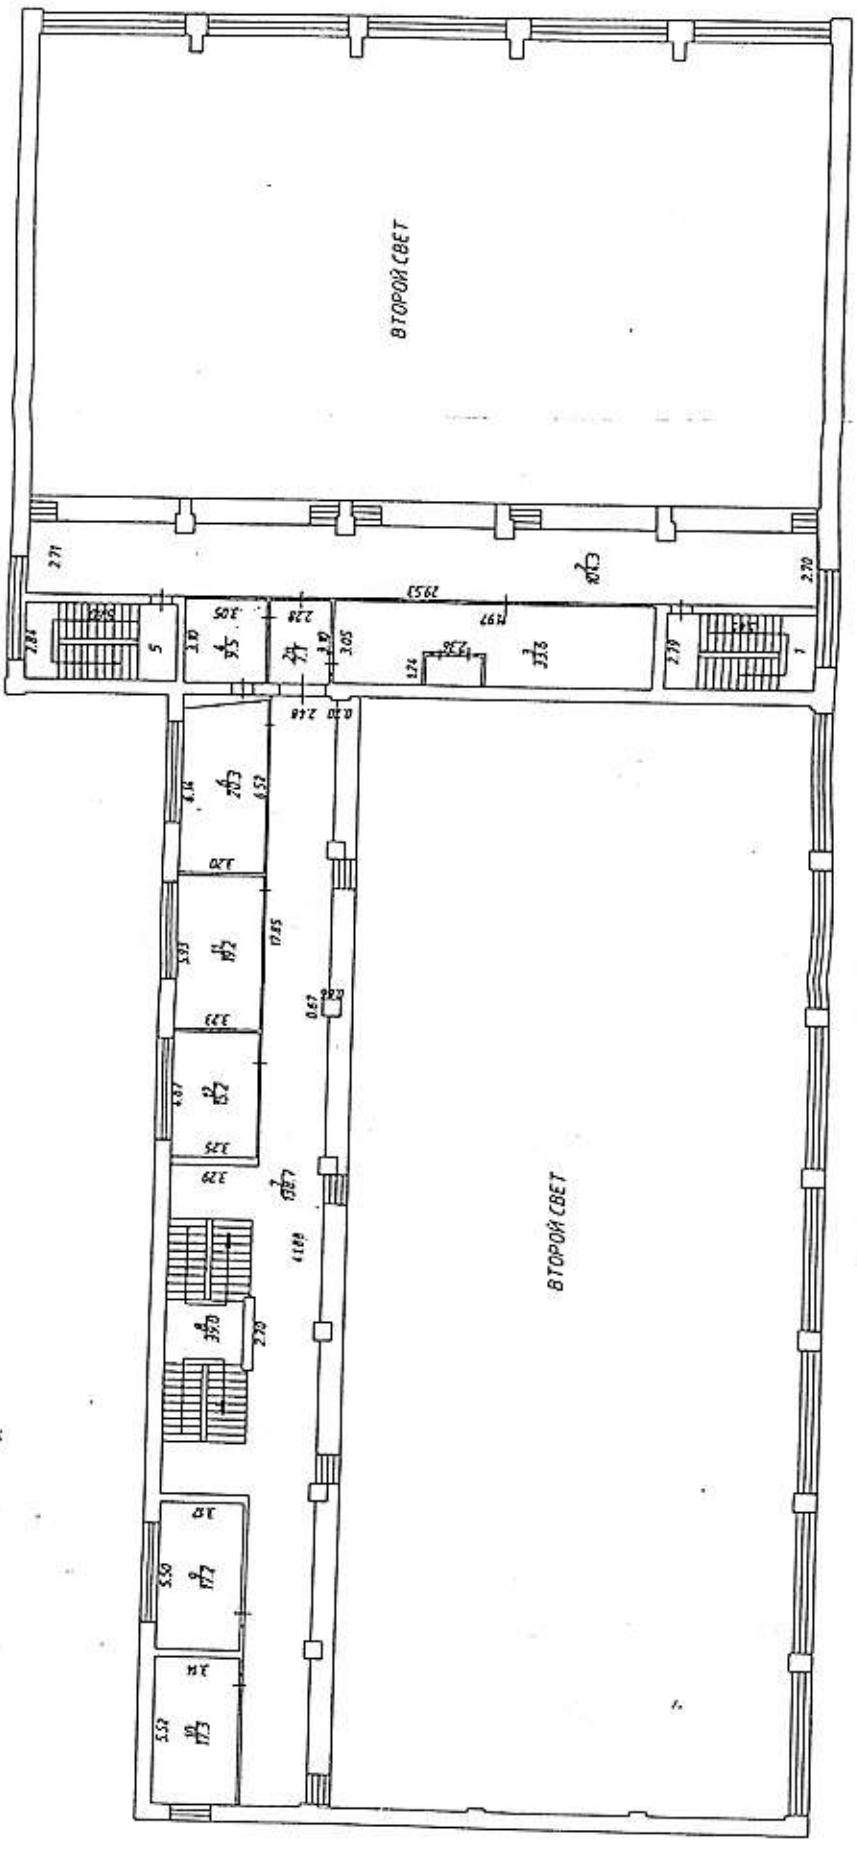



Должность	Фамилия И.О.	Подпись	Дата
Специалист по ТР	Васильева И.С.		27.01.2011
Инженер-проектировщик	Лавочкин С.С.		27.01.2011
Инженер-проектировщик	Путыгина И.А.		27.01.2011

Лист	Листов	Масштаб
3	3	1:1

г. Владимир, ул. Мира, д. 59

10. ЭКСПЛИКАЦИЯ ПЛОЩАДЕЙ К ПОЭТАЖНЫМ ПЛАНАМ

Литера, Этаж	Номер и наименование помещения				Высота помещений, м	Площадь, кв.м						Примечание
	нежилого помещения, помещений общего пользования		части нежилого помещения (помещения)			Нежилых помещений			Открытые неотапливаемые планировочные элементы	Помещений общего пользования	Всех помещений здания	
	наименование/ назначение	№	наименование/ назначение	№		Общая	Основная	Вспомогательная				
									1	2	3	
А			вестибюль	1	3.00	191.7	-	191.7	-	-	191.7	
1 эт.			торговое	1а		14.7	14.7	-	-	-	14.7	
			подсобное	1б		3.0	-	3.0	-	-	3.0	
			подсобное	1в		3.0	-	3.0	-	-	3.0	
			кабинет	2		15.3	15.3	-	-	-	15.3	
			коридор	3		10.0	-	10.0	-	-	10.0	
			склад	3а		6.4	-	6.4	-	-	6.4	
			буфет	4		24.3	-	24.3	-	-	24.3	
			кухня	4а		3.4	-	3.4	-	-	3.4	
			подсобное	4б		2.2	-	2.2	-	-	2.2	
			раздевалка	5		100.5	-	100.5	-	-	100.5	
			коридор	6		5.4	-	5.4	-	-	5.4	
			умывальник	7		3.8	-	3.8	-	-	3.8	
			туалет	8		3.5	-	3.5	-	-	3.5	
			туалет	9		0.9	-	0.9	-	-	0.9	
			туалет	10		0.9	-	0.9	-	-	0.9	
			туалет	11		0.9	-	0.9	-	-	0.9	
			душ	12		17.6	-	17.6	-	-	17.6	
			умывальник	13		3.6	-	3.6	-	-	3.6	
			туалет	14		4.6	-	4.6	-	-	4.6	
			туалет	15		0.8	-	0.8	-	-	0.8	
			туалет	16		0.8	-	0.8	-	-	0.8	
			туалет	17		0.8	-	0.8	-	-	0.8	
			туалет	18		0.8	-	0.8	-	-	0.8	
			туалет	19		0.8	-	0.8	-	-	0.8	
			туалет	20		0.8	-	0.8	-	-	0.8	
			туалет	21		4.7	-	4.7	-	-	4.7	
			умывальник	22		3.6	-	3.6	-	-	3.6	
			душ	23		17.8	-	17.8	-	-	17.8	
			туалет	24		0.7	-	0.7	-	-	0.7	
			туалет	25		0.8	-	0.8	-	-	0.8	
			туалет	26		0.8	-	0.8	-	-	0.8	
			туалет	27		3.5	-	3.5	-	-	3.5	
			умывальник	28		3.9	-	3.9	-	-	3.9	
			коридор	29		5.5	-	5.5	-	-	5.5	
			раздевалка	30		100.2	-	100.2	-	-	100.2	
			лестничная клетка	31		16.5	-	16.5	-	-	16.5	
			комната отдыха	32		12.8	-	12.8	-	-	12.8	
			лестничная клетка	34		16.7	-	16.7	-	-	16.7	
			подсобное	35		10.9	-	10.9	-	-	10.9	
			коридор	36		2.8	-	2.8	-	-	2.8	
			машинное отделение	37	3.60	466.5	-	466.5	-	-	466.5	
			умывальник	38		1.3	-	1.3	-	-	1.3	
			туалет	39		0.9	-	0.9	-	-	0.9	

1	2	3	4	5	6	7	8	9	10	11	12	13	
A1 A1 A2			службное	40		7.2	-	7.2	-	-	7.2		
			службное	41		8.4	-	8.4	-	-	8.4		
			коридор	42		3.2	-	3.2	-	-	-	3.2	
			подсобное	43		2.8	-	2.8	-	-	-	2.8	
			коридор	44		2.2	-	2.2	-	-	-	2.2	
			службное	45		17.1	-	17.1	-	-	-	17.1	
			солярий	47		9.8	9.8	-	-	-	-	9.8	
			массажная	48		5.3	5.3	-	-	-	-	5.3	
			щитовая	48a		1.9	-	1.9	-	-	-	1.9	
			сауна	49		5.1	-	5.1	-	-	-	5.1	
			санузел	50		8.2	-	8.2	-	-	-	8.2	
			ванная	51		12.8	-	12.8	-	-	-	12.8	
			коридор	53		47.7	-	47.7	-	-	-	47.7	
			бассейн	54	3.13	96.3	96.3	-	-	-	-	96.3	
			коридор	55		32.9	-	32.9	-	-	-	32.9	
			кабинет	56		30.9	30.9	-	-	-	-	30.9	
			коридор	57		16.5	-	16.5	-	-	-	16.5	
			кабинет	58		14.9	14.9	-	-	-	-	14.9	
			кабинет	58a		6.8	6.8	-	-	-	-	6.8	
			кабинет	59		12.4	12.4	-	-	-	-	12.4	
			кабинет	59a		9.6	9.6	-	-	-	-	9.6	
			душевая	60		21.0	-	21.0	-	-	-	21.0	
			сауна	61		7.4	-	7.4	-	-	-	7.4	
			торговое	62		30.0	30.0	-	-	-	-	30.0	
			коридор	63		27.1	-	27.1	-	-	-	27.1	
			подсобное	63a		3.3	-	3.3	-	-	-	3.3	
аптека	64		30.7	30.7	-	-	-	-	30.7				
Итого:						1561.9	276.7	1285.2	-	-	1561.9		
Общая площадь помещения всего, по этажу:						1561.9	276.7	1285.2	-	-	1561.9		
A	2 л.		лестничная клетка	1		15.6	-	15.6	-	-	15.6		
			спортивный зал	2	9.35	722.0	722.0	-	-	-	722.0		
			спортивный зал	3	3.04	33.4	33.4	-	-	-	33.4		
			кабинет	4		31.9	31.9	-	-	-	31.9		
			лестничная клетка	5		41.7	-	41.7	-	-	41.7		
			коридор	6		29.7	-	29.7	-	-	29.7		
			спортивный зал	7		101.6	101.6	-	-	-	101.6		
			лестничная клетка	8	3.13	23.8	-	23.8	-	-	23.8		
			тренировочная	9		10.7	10.7	-	-	-	10.7		
			коридор	9a		3.3	-	3.3	-	-	3.3		
			коридор	10		6.4	-	6.4	-	-	6.4		
			коридор	11		4.6	-	4.6	-	-	4.6		
			душ	12		29.1	-	29.1	-	-	29.1		
			душ	13		30.1	-	30.1	-	-	30.1		
			коридор	14		6.6	-	6.6	-	-	6.6		
			коридор	15		5.9	-	5.9	-	-	5.9		
			коридор	16		3.7	-	3.7	-	-	3.7		
			мед кабинет	17		14.3	14.3	-	-	-	14.3		
			спортивный зал	18		132.3	132.3	-	-	-	132.3		
	бассейн	19		354.0	354.0	-	-	-	354.0				
Итого:						1600.7	1400.7	200.5	-	-	1600.7		
Общая площадь помещения всего, по этажу:						1600.7	1400.7	200.5	-	-	1600.7		

1	2	3	4	5	6	7	8	9	10	11	12	13
А ----- 3 эт.			лестничная клетка	1		15.8	-	15.8	-	-	15.8	
			коридор	2		104.3	-	104.3	-	-	104.3	
			коридор	2а		7.1	-	7.1	-	-	7.1	
			служебное	3		33.6	-	33.6	-	-	33.6	
			служебное	4		9.5	-	9.5	-	-	9.5	
			лестничная клетка	5		15.9	-	15.9	-	-	15.9	
			кабинет	6		20.3	20.3	-	-	-	20.3	
			коридор	7		138.7	-	138.7	-	-	138.7	
			лестничная клетка	8		39.0	-	39.0	-	-	39.0	
			кабинет	9		17.2	17.2	-	-	-	17.2	
			кабинет	10		17.3	17.3	-	-	-	17.3	
			кабинет	11		19.2	19.2	-	-	-	19.2	
			кабинет	12		15.2	15.2	-	-	-	15.2	
				Итого:		453.1	89.2	363.9	-	-	453.1	
		Общая площадь помещения всего, по этажу:				453.1	89.2	363.9	-	-	453.1	
		Общая площадь помещений всего, по зданию:				3615.7	1700.1	1849.6	-	-	3615.7	