


Вариант 2

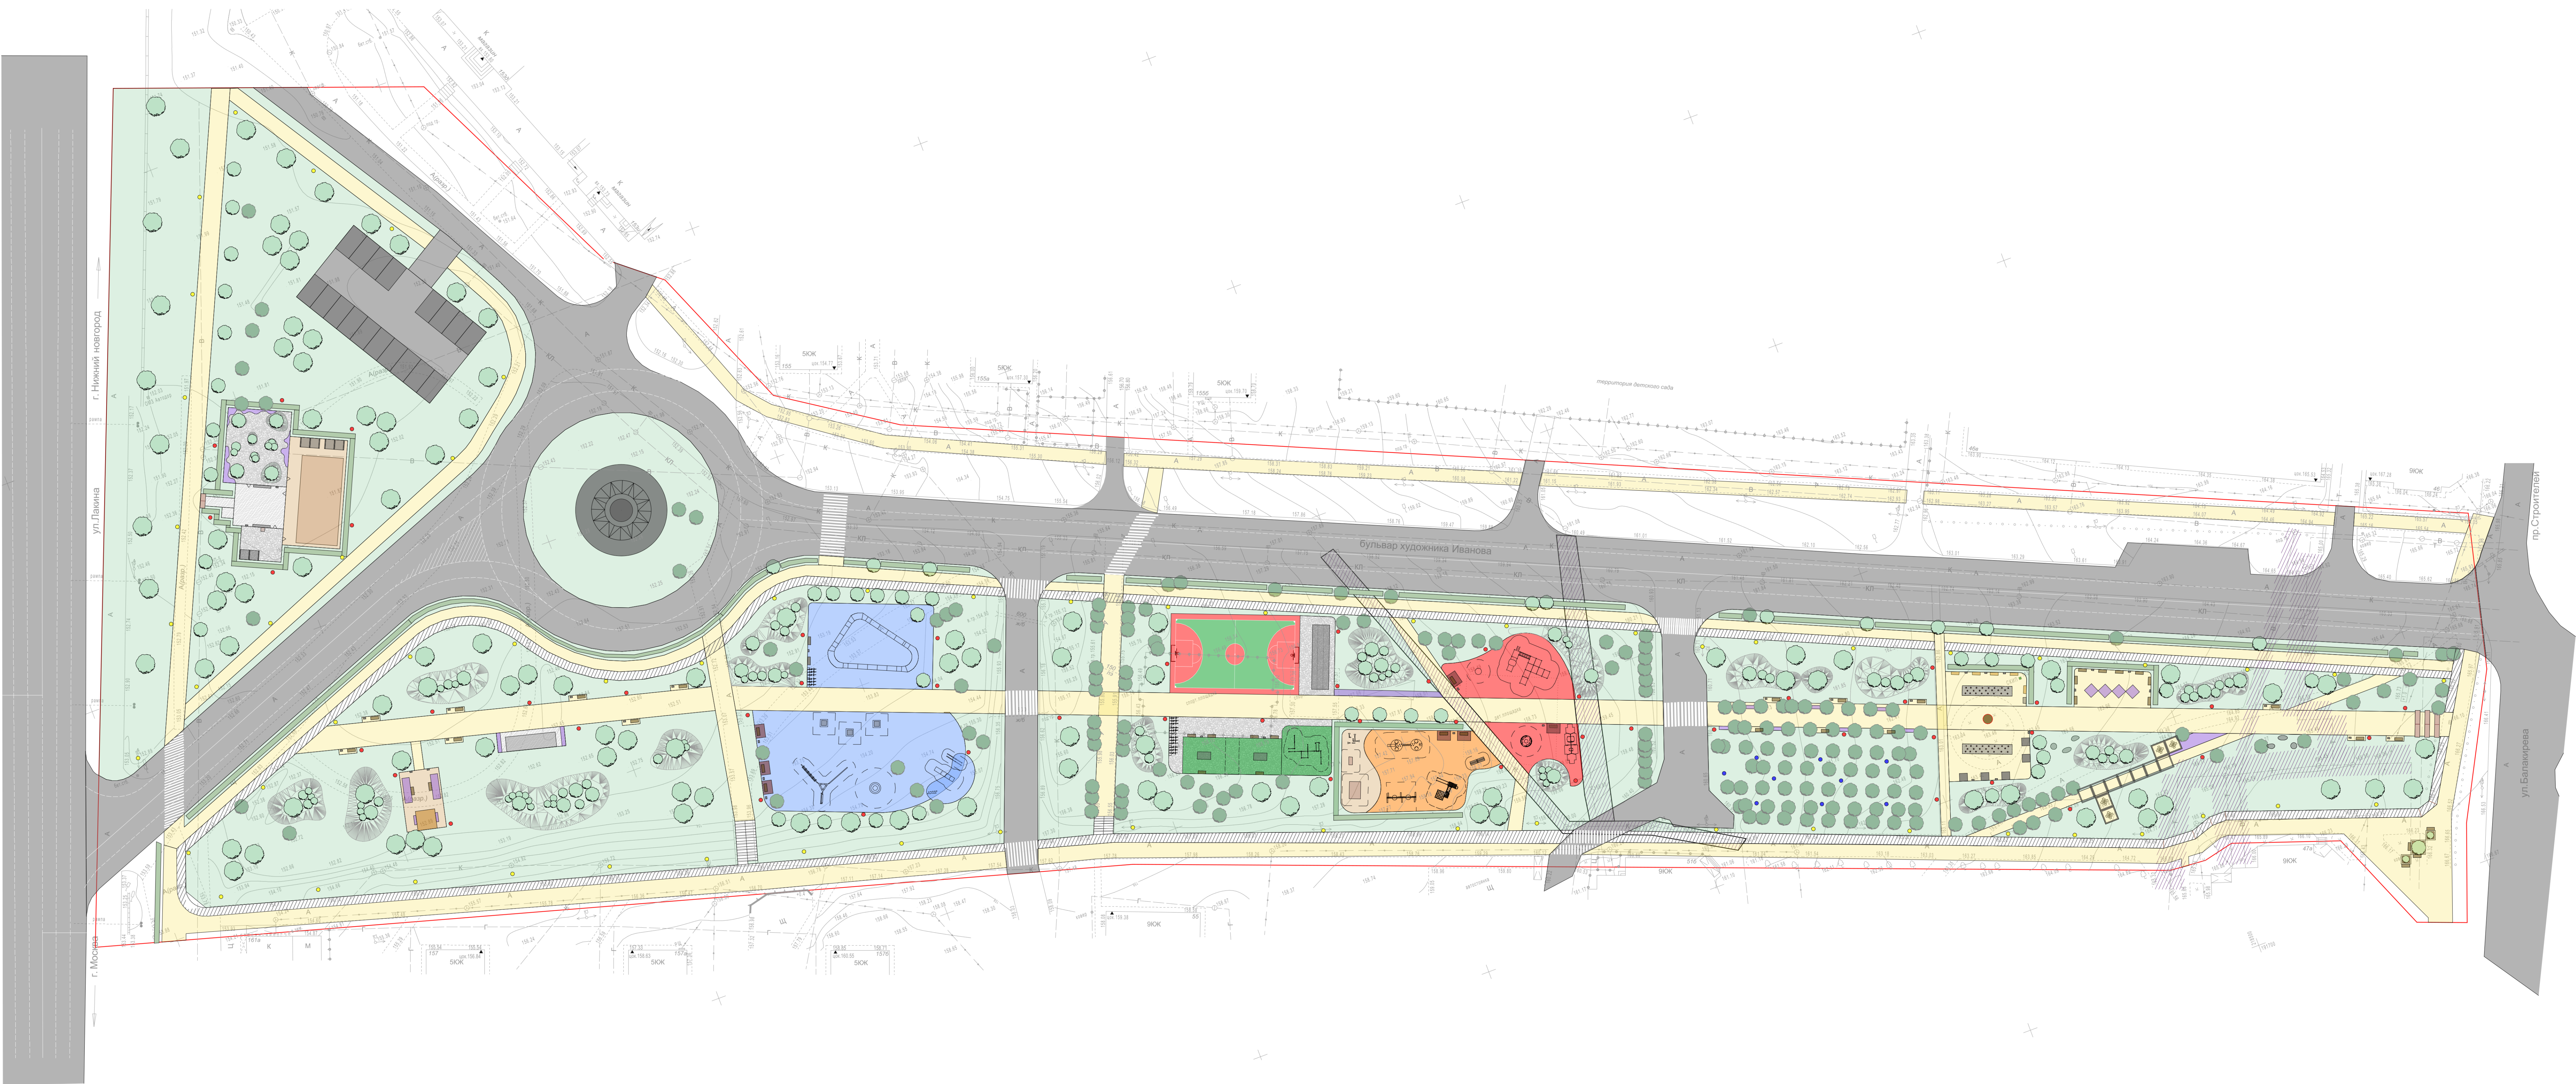

Условные обозначения

- Дорожно-тропиночная сеть
- Детские площадки
- Инклюзивные детские площадки
- Воркаут
- Спортивные площадки
- Велодорожка
- Существующие посадки деревьев
- Проектируемые посадки деревьев

|               |       |      |      |      |   |       |      |
|---------------|-------|------|------|------|---|-------|------|
|               |       |      |      |      | 297123-ПЗУ   |       |      |
|               |       |      |      |      | Благоустройство общественной территории, расположенной по адресу: Владимирская область, г. Владимир, бульвар Художника Иванова |       |      |
| Дет.          | Инкл. | Дет. | Вел. | Дет. |   |       |      |
| Разработчик   |       |      |      |      | Александр Е.И.   | 02.21 |      |
| Проектировщик |       |      |      |      | Кочев А.Р.   | 02.21 |      |
| Ген.пр.       |       |      |      |      | Кочев А.Р.   | 02.21 |      |
|               |       |      |      |      | Схема планирования объекта   |       |      |
|               |       |      |      |      | Лист   | Лист  | Лист |
|               |       |      |      |      | П   |       |      |