Подпись лица,
удостоверяющего
подлинность записи

Поэтажный план
строения лит. А
г. Владимир, мкр. Юрьевец,
ул.Институтский городок , д.11

ПЛАН 1 ЭТАЖА

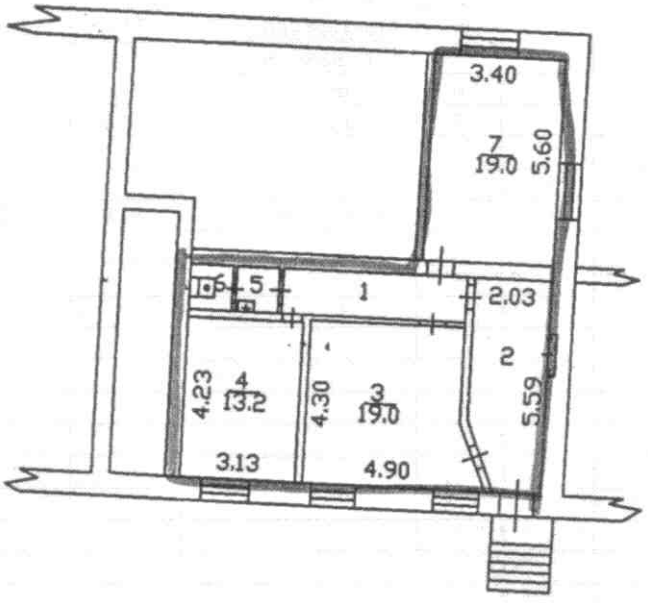

Масштаб 1:200

"09" сентября 2013г. Работу выполнил:
Проверил:
Директор филиала:

VI. Экспликация к плану строений

По улице Институтский городок, дом № 11

квартал № _____

Даты Записей	Литер по плану	Этаж. Начиная с подвала и кончая мезо-нином	№№ квартир торговых, складск-х и пр. помещений	№№ Комнат, Кухонь, коридоров и пр. помещений	Назначения помещения: жилое, контора, магазин, ванная, коридор, кухня и прочая	Площадь по внутреннему обмеру кв. метров					
						Общая полезная	Бытовое		Канцелярское		высота
							Основная	вспомогат.	Основная	Вспомогат	
	А	1		1	Коридор	6,0		6,0			
				2	Коридор	10,8		10,8			
				3	Мастерская	19,0	19,0				
				4	Мастерская	13,2	13,2				
				5	Умывальник.	1,4		1,4			
				6	Туалет	1,4		1,4			
				7	Склад	19,0			19,0		
					Итого по пом.:	70,8	32,2	19,6	19,0		