



Акционерное общество  
«Проектно-изыскательский и научно-исследовательский  
институт воздушного транспорта «Ленаэропроект»  
(АО «ПИИНИИ ВТ «Ленаэропроект»)

---

Регистрационный номер в реестре СРО П-015

Заказчик: Государственное бюджетное учреждение Владимирской области «Владимирская  
база авиационной охраны лесов»

Приложение № 2  
УТВЕРЖДЕНО  
постановлением администрации  
города Владимира  
от 16.12.2024 № 2853

**Документация по планировке территории по объекту: «Рекон-  
струкция аэродрома Владимир (Семязино)»**

Государственный контракт №1-Р/24 от 02.09.2024

**ПРОЕКТ МЕЖЕВАНИЯ ТЕРРИТОРИИ. ОСНОВНАЯ (УТВЕРЖДАЕМАЯ) ЧАСТЬ  
ПРОЕКТА МЕЖЕВАНИЯ ТЕРРИТОРИИ**

35787-А



Акционерное общество  
«Проектно-изыскательский и научно-исследовательский  
институт воздушного транспорта «Ленаэропроект»  
(АО «ПИиНИИ ВТ «Ленаэропроект»)

Регистрационный номер в реестре СРО П-015

Заказчик: Государственное бюджетное учреждение Владимирской области «Владимирская база авиационной охраны лесов»

**Документация по планировке территории по объекту: «Реконструкция аэродрома Владимир (Семязино)»**

Государственный контракт №1-Р/24 от 02.09.2024

**ПРОЕКТ МЕЖЕВАНИЯ ТЕРРИТОРИИ. ОСНОВНАЯ (УТВЕРЖДАЕМАЯ) ЧАСТЬ  
ПРОЕКТА МЕЖЕВАНИЯ ТЕРРИТОРИИ**

35787-А

И.о. Главного инженера института  
(1-ый Зам.генерального директора)

А.Н. Коновалов

Главный инженер проекта

А.И. Асафьев

Санкт-Петербург  
2024

## Содержание

|    |   |    |
|----|---|----|
| 1  | Цель разработки проекта межевания .....   | 2  |
| 2  | Характеристики объектов межевания .....   | 4  |
| 3  | Перечень и сведения о площади образуемых земельных участков, в том числе возможные способы их образования .....   | 7  |
| 4  | Перечень и сведения о площади образуемых земельных участков, в отношении которых предполагается резервирование и (или) изъятие для государственных или муниципальных нужд .....   | 12 |
| 5  | Границы публичных сервитутов.....   | 16 |
| 6  | Перечень координат границ публичных сервитутов, сервитутов .....  | 17 |
| 8  | Перечень координат изымаемых земельных участков для государственных и (или) муниципальных нужд.....   | 29 |
| 9  | Перечень координат поворотных точек границ разработки проекта межевания .....   | 30 |
| 10 | Целевое назначение лесов, вид (виды) разрешенного использования лесного участка, количественные и качественные характеристики лесного участка, сведения о нахождении лесного участка в границах особо защитных участков лесов (в случае, если подготовка проекта межевания территории осуществляется в целях определения местоположения границ образуемых и (или) изменяемых лесных участков) ..... | 36 |
| 11 | Перечень координат поворотных точек лесных участков, предполагаемых к переводу в иную категорию земель .....  | 39 |

|             |  |  |  |
|-------------|--|--|--|
| Согласовано |  |  |  |
|             |  |  |  |
|             |  |  |  |
|             |  |  |  |

Взам. инв. №

Подп. и дата

Инв. № подл.

| Изм.        | Кол. уч. | Лист     | № док. | Подп. | Дата  |
|-------------|----------|----------|--------|-------|-------|
| Разработал  |          | Шамшева  |        |       | 11.24 |
| Проверил    |          | Смирнова |        |       | 11.24 |
| ГИП         |          | Асафьев  |        |       | 11.24 |
| Н. контр.   |          | Смирнова |        |       | 11.24 |
| Нач. отдела |          | Пилль    |        |       | 11.24 |

**35787-А-Т**

**Текстовая часть**

|           |          |           |
|-----------|----------|-----------|
| Стадия    | Лист     | Листов    |
| <b>II</b> | <b>1</b> | <b>44</b> |



**АО «ПИиНИИ ВТ  
«Ленаэропроект»**

# 1 Цель разработки проекта межевания

Подготовка настоящего проекта межевания территории осуществлена применительно к границе зоны планируемого размещения объекта капитального строительства, выделенной в проекте планировке территории (Перечень координат границ проекта межевания территории приведен в разделе 8).

Проект межевания территории разработан в целях установления границ земельных участков, предназначенных для размещения объектов аэропорта Владимир (Семязино). Настоящим проектом межевания территории предусматриваются действия по подготовке земельных участков в целях определения границ, для их последующего оформления в соответствии с требованиями законодательства Российской Федерации.

Площадь территории в границах межевания территории составляет 381,58 га, из которых 373,72 га занимает зона воздушного транспорта, 4,53 га занимает зона военных объектов, 3,33 га занимает зона размещения объектов инженерной инфраструктуры.

Для реализации проектных решений объекта «Реконструкция аэродрома Владимир (Семязино)» предусмотрено выполнить:

- 1) Предоставление земельных участков, находящихся в государственной или муниципальной собственности общей площадью 110 188 кв. м;
- 2) Изъятие земельных участков для государственных или муниципальных нужд общей площадью 3 147 кв. м;
- 3) Образование земельных участков из земель неразграниченной государственной собственности общей площадью 29 849 кв. м;
- 4) Образование земельных участков из земель лесного фонда и перевод земельных участков в иную категорию земель общей площадью 1 402 877 кв. м;
- 5) Установление 1 сервитута для строительства и размещения линейных объектов инженерной инфраструктуры общей площадью 33 287 кв. м;

Все земельные участки, планируемые для размещения проектируемых объектов, располагаются в пределах границ проекта межевания территории.

Проект межевания территории в районе аэропорта «Семязино» в г. Владимире по объекту: «Реконструкция аэродрома Владимир (Семязино)» (далее – Объект) разрабатывается на основании:

- 1) Постановления Правительства РФ от 20.12.2017 г №1596 «Об утверждении государственной программы Российской Федерации «Развитие транспортной системы»;

|              |              |              |           |       |      |  |  |   |      |
|--------------|--------------|--------------|-----------|-------|------|--|--|---|------|
| Взам. инв. № | Подп. и дата | Инв. № подл. |           |       |      |  |  |   | Лист |
|              |              |              | 35787-А-Т |       |      |  |  |   |      |
| Изм.         | Кол. уч.     | Лист         | № док.    | Подп. | Дата |  |  | 2 |      |

2) Комплексного плана модернизации и расширения магистральной инфраструктуры на период до 2024 года, утвержденного распоряжением Правительства Российской Федерации от 30 сентября 2018 г. № 2101-р.

Проект межевания территории разрабатывается в соответствии с:

1) Федеральным законом №254-ФЗ от 25.12.2023 г. «Об особенностях регулирования отдельных отношений в целях реализации приоритетных проектов по модернизации и расширению инфраструктуры и о внесении изменений в отдельные законодательные акты Российской Федерации»;

2) Постановлением Правительства Российской Федерации №575 от 02.04.2022 г. в редакции Постановления Правительства Российской Федерации №2500 от 29.12.2022 г., в соответствии с чем решение о подготовке документации по планировке территории не требуется;

3) Градостроительным кодексом РФ от 29.12.2004 № 190-ФЗ (ред. от 08.08.2024) (с изм. и доп., вступ. в силу с 01.09.2024);

4) Земельным кодексом РФ от 25.10.2001 № 136-ФЗ (ред. от 08.08.2024) (с изм. и доп., вступ. в силу с 01.09.2023);

5) Водным кодексом РФ от 03.06.2006 № 74-ФЗ (ред. от 08.08.2024) (с изм. и доп., вступ. в силу с 01.09.2024);

6) Воздушным кодексом РФ от 19.03.1997 № 60-ФЗ (ред. от 08.08.2024);

7) Схемой территориального планирования Владимирской области, утвержденная Постановлением Правительства Владимирской области №99 от 22.02.2023 г.;

8) Генеральным планом муниципального образования (городского округа) город Владимир, утвержденным Решением Совета народных депутатов города Владимира от 26.12.2022 г. №188;

9) Правилами землепользования и застройки муниципального образования «город Владимир» Владимирской области, утвержденными Решением Совета народных депутатов города Владимира от 07.10.2020 №11;

10) Иными действующими законами и нормативно-правовыми актами Российской Федерации.

Проект межевания выполнен на цифровых топографических картах в масштабе 1:5000 с применением компьютерных геоинформационных технологий в системах координат Единого государственного реестра недвижимости, принятых на территории Владимирской области.

|              |  |
|--------------|--|
| Взам. инв. № |  |
| Подп. и дата |  |
| Инв. № подл. |  |

|      |          |      |        |       |      |                  |          |
|------|----------|------|--------|-------|------|------------------|----------|
|      |          |      |        |       |      | <b>35787-А-Т</b> | Лист     |
|      |          |      |        |       |      |                  | <b>3</b> |
| Изм. | Кол. уч. | Лист | № док. | Подп. | Дата |                  |          |

## 2 Характеристики объектов межевания

Проектные решения по межеванию в границах проектируемой территории представлены на чертеже межевания территории.

На чертеже межевания территории отображены:

- границы и номера земельных участков, учтенных в Едином государственном реестре недвижимости;

- границы кадастровых кварталов, учтенных в Едином государственном реестре недвижимости;

- границы образуемых и изменяемых земельных участков и их условные номера;

При разработке проекта межевания территории обеспечено соблюдение следующих требований:

- границы проектируемых частей земельных участков устанавливаются с учетом действующих технических регламентов и нормативов градостроительного проектирования;

- границы существующих землепользований при разработке проекта межевания не подлежат изменению, за исключением случаев изъятия земель для государственных и муниципальных нужд в соответствии с законодательством или при согласии землепользователя, землевладельца на изменение границ земельных участков.

Площади земельных участков определены в соответствии с проектной документацией. Необходимая площадь частей земельных участков под объект определена в соответствии с проектом организации строительства и действующими нормативными документами.

Площади образуемых земельных участков определены в соответствии с утвержденными правилами землепользования и застройки города Владимира и соответствуют градостроительным регламентам, установленным для территориальной зоны воздушного транспорта «ТЗ».

Согласно предельным (минимальным и (или) максимальным) размерам земельных участков и предельным параметрам разрешенного строительства и реконструкции объектов капитального строительства, предельные (минимальные и (или) максимальные) размеры земельных участков для вида разрешенного использования «7.4 Воздушный транспорт» не устанавливаются. Максимальный процент застройки в границах таких земельных участков не устанавливается. Минимальные отступы от границ земельных участков в целях определения мест допустимого размещения зданий, строений, сооружений, за пределами которых запрещено строительство зданий, строений, сооружений, для данной территориальной зоны принимать с учётом положений настоящих Правил.

|              |              |              |           |       |      |  |  |   |      |
|--------------|--------------|--------------|-----------|-------|------|--|--|---|------|
| Инв. № подл. | Подп. и дата | Взам. инв. № |           |       |      |  |  |   | Лист |
|              |              |              | 35787-А-Т |       |      |  |  |   |      |
| Изм.         | Кол. уч.     | Лист         | № док.    | Подп. | Дата |  |  | 4 |      |

Сведения об исходных земельных участках с их характеристиками по объекту:  
 «Реконструкция аэродрома Владимир (Семязино)» представлена в Таблице 2.1.

|              |              |              |      |          |      |        |           |       |
|--------------|--------------|--------------|------|----------|------|--------|-----------|-------|
| Инв. № подл. | Подл. и дата | Взам. инв. № |      |          |      |        | 35787-А-Т | Лист  |
|              |              |              | Изм. | Кол. уч. | Лист | № док. |           | Подп. |

Таблица 2.1 – Сведения об исходных земельных участках с их характеристиками

| Кадастровый №                         | Общая площадь, кв. м | Адрес (описание местоположения) земельного участка   | Вид разрешенного использования   | Категория земель         | Статус объекта | Примечание                            |
|---------------------------------------|----------------------|--|--|--------------------------|----------------|---------------------------------------|
| 33:22:013103:17                       | 1 866 458            | обл. Владимирская, г. Владимир, Территория Аэропорт, дом 1   | Под объекты транспорта Воздушного  | Земли населенных пунктов | Учтенный       | Выписка в Приложении А к тому 35788-А |
| 33:22:013103:18                       | 324 976              | обл. Владимирская, г. Владимир, Территория Аэропорт, дом 1   | Под объекты транспорта Воздушного  | Земли населенных пунктов | Учтенный       | Выписка в Приложении Б к тому 35788-А |
| 33:22:013103:19                       | 242 564              | обл. Владимирская, г. Владимир, Территория Аэропорт, дом 1   | Содержание административного здания и зданий вспомогательного назначения | Земли населенных пунктов | Учтенный       | Выписка в Приложении В к тому 35788-А |
| 33:22:013103:21                       | 700                  | обл. Владимирская, г. Владимир, в районе аэропорта   | Для размещения метеорологической площадки в районе аэропорта             | Земли населенных пунктов | Ранее учтенный | Выписка в Приложении Г к тому 35788-А |
| 33:22:013103:3                        | 45 269               | обл. Владимирская, г. Владимир, ул. Озерная, дом 35  | Для содержания зданий войсковой части                                    | Земли населенных пунктов | Ранее учтенный | Выписка в Приложении Д к тому 35788-А |
| 33:22:013103:10 (ЕЗП 33:22:000000:50) | 56 578.81            | Владимирская область, МО город Владимир (городской округ), г. Владимир, Территория Аэропорт, дом 1 | Для сельскохозяйственного использования                                  | Земли населенных пунктов | Ранее учтенный | Выписка в Приложении Е к тому 35788-А |
| 33:22:014057:6                        | 11182                | обл. Владимирская, г. Владимир, мкр. Юрьеvec., ул. Михалькова, дом 21                              | Водоснабжение  | Земли населенных пунктов | Ранее учтенный | Выписка в Приложении Ж к тому 35788-А |
| 33:22:013012:23                       | 462                  | Российская Федерация, обл. Владимирская, г. Владимир, Сад Нижнее Сельцо № 2, Участок 366           | Садоводство  | Земли населенных пунктов | Ранее учтенный | Выписка в Приложении К к тому 35788-А |



### 3 Перечень и сведения о площади образуемых земельных участков, в том числе возможные способы их образования

Размещение Объекта в границах проекта межевания территории предполагает:

- отнесение земельных участков в зону воздушного транспорта, за исключением внеплощадочных сетей и водоотводных канав (в отношении данных сооружений предлагается установление сервитутов);

- образование земельных участков для размещения объекта.

Виды разрешенного использования образуемых земельных участков устанавливаются проектом межевания территории в соответствии с классификатором видов разрешенного использования земельных участков, утвержденным приказом Федеральной службы государственной регистрации, кадастра и картографии от 10.11.2020 № П/0412 «Об утверждении классификатора видов разрешенного использования земельных участков».

Данным проектом межевания территории предусмотрено:

1) образование земельного участка общей площадью 108 210 кв. м, находящегося в государственной или муниципальной собственности, путем раздела исходного земельного участка с кадастровым номером 33:22:013103:19 и последующая передача образованного земельного участка в постоянное (бессрочное) пользование в соответствии со ст. 39.9 ЗК РФ.

2) образование земельного участка общей площадью 1 978 кв. м, находящегося в государственной или муниципальной собственности, путем раздела исходного земельного участка с кадастровым номером 33:22:014057:6 и последующая передача образованного земельного участка в постоянное (бессрочное) пользование в соответствии со ст. 39.9 ЗК РФ.

На образованных земельных участках предполагается размещение объектов аэропортовой инфраструктуры, а именно: предангарной площадки, ангара на два Ан-2, аппаратного контейнера ССО, патрульной автодороги, периметрового ограждения.

Также проектом межевания территории предусмотрено изменение, в соответствии с классификатором видов разрешенного использования, вида разрешенного использования земельных участков с условными кадастровыми номерами 33:22:013103:19:ЗУ1 и 33:22:014057:6:ЗУ1 на «7.4 Воздушный транспорт».

3) Данным проектом межевания предусмотрено образование земельного участка с условным кадастровым номером 33:22:013103:10:ЗУ1 путем раздела исходного земельного участка с кадастровым номером 33:22:013103:10 и последующее изъятие образованного земельного участка площадью 3 069 кв. м.

4) Данным проектом межевания предусмотрено образование земельного участка с условным кадастровым номером 33:22:013012:23:ЗУ2 путем раздела исходного земельного участка с кадастровым номером 33:22:013012:23:ЗУ2

|              |              |              |           |       |      |  |  |  |      |
|--------------|--------------|--------------|-----------|-------|------|--|--|--|------|
| Взам. инв. № | Подл. и дата | Инв. № подл. |           |       |      |  |  |  | Лист |
|              |              |              | 35787-А-Т |       |      |  |  |  |      |
| Изм.         | Кол. уч.     | Лист         | № док.    | Подп. | Дата |  |  |  | 7    |

участка с кадастровым номером 33:22:013012:23 и последующее изъятие образованного земельного участка площадью 78 кв. м.

5) Данным проектом межевания территории предусмотрено образование 10 земельных участков из земель неразграниченной государственной собственности общей площадью 29 849 кв. м.

На образуемых из неразграниченной государственной собственности земельных участках предполагается размещение следующих объектов аэропортовой инфраструктуры: периметровое ограждение, патрульная автодорога, огни ССО, УТП, очистные сооружения поверхностного стока, метеооборудование, площадка АСС, подъездная дорога к АСС, перрон.

Образуемые участки подлежат отнесению к категории «земли промышленности, энергетики, транспорта, связи, радиовещания, телевидения, информатики, земли для обеспечения космической деятельности, земли обороны, безопасности и земли иного специального назначения» и присвоению им вида разрешенного использования «7.4 Воздушный транспорт».

6) Данным проектом межевания территории предусматривается перевод земельных участков в иную категорию земель общей площадью 1 402 877 кв. м, а именно в категорию земель «земли промышленности, энергетики, транспорта, связи, радиовещания, телевидения, информатики, земли для обеспечения космической деятельности, земли обороны, безопасности и земли иного специального назначения» и смена вида разрешенного использования в соответствии с классификатором видов разрешенного использования «7.4 Воздушный транспорт».

В соответствии с п. 2 ст. 3 Федерального закона № 254-ФЗ от 31.07.2020 «Об особенностях регулирования отдельных отношений в целях модернизации и расширения магистральной инфраструктуры и о внесении изменений в отдельные законодательные акты Российской Федерации» виды разрешенного использования земельных участков, предназначенных для размещения объектов инфраструктуры, определяются утвержденной документацией по планировке территории таких объектов инфраструктуры, а в соответствии с п. 1 ст. 4 сведения об отнесении земельного участка, находящегося в государственной или муниципальной собственности, к категории земель промышленности (за исключением случая, если такой участок отнесен к категории земель населенных пунктов) в целях строительства, реконструкции объекта инфраструктуры вносят в единый государственный реестр недвижимости на основании утвержденной документации по планировке территории.

Учитывая изложенное, для образуемых земельных участков под размещение проектных решений, для которых планируется изменение (установление) категории земель и

|              |              |              |           |       |      |  |  |   |      |
|--------------|--------------|--------------|-----------|-------|------|--|--|---|------|
| Инв. № подл. | Подп. и дата | Взам. инв. № |           |       |      |  |  |   | Лист |
|              |              |              | 35787-А-Т |       |      |  |  |   |      |
| Изм.         | Кол. уч.     | Лист         | № док.    | Подп. | Дата |  |  | 8 |      |

вида разрешенного использования устанавливается категория (земли промышленности, энергетики, транспорта, связи, радиовещания, телевидения, информатики, земли для обеспечения космической деятельности, земли обороны, безопасности и земли иного специального назначения) и вид разрешенного использования (7.4 воздушный транспорт).

Перечень и сведения о площади образуемых земельных участков, виды разрешенного использования образуемых земельных участков в соответствии с проектом межевания территории указаны в Таблице 3.1 «Ведомость образуемых и (или) изменяемых земельных участков». Координаты изменяемых земельных участков представлены в Разделе 7 Таблица 7.1. Границы изменяемых земельных участков отображены на чертеже межевания территории.

|              |              |              |           |       |      |  |  |   |      |
|--------------|--------------|--------------|-----------|-------|------|--|--|---|------|
| Инв. № подл. | Подп. и дата | Взам. инв. № |           |       |      |  |  |   | Лист |
|              |              |              | 35787-А-Т |       |      |  |  |   |      |
| Изм.         | Кол. уч      | Лист         | № док.    | Подп. | Дата |  |  | 9 |      |

Таблица 3.1 - Ведомость образуемых и (или) изменяемых земельных участков

| Условный кадастровый номер подлежащего образованию ЗУ   | Кадастровый номер существующего земельного участка | Категория  |                                     | Вид разрешенного использования   |                                     | Площадь существующего земельного участка в соответствии с выпиской из ЕГРН, кв. м | Площадь подлежащего образованию/изменению земельного участка, кв. м | Возможные способы образования земельных участков  | Назначение участка   |
|---|--|--|-------------------------------------|--|-------------------------------------|---|---|---|--|
|   |  | согласно сведениям ЕГРН                              | в соответствии с проектом межевания | согласно сведениям ЕГРН  | в соответствии с проектом межевания |   |   |   |  |
| <b>Предоставление земельного участка, находящегося в государственной или муниципальной собственности, в пользование</b> |  |  |                                     |  |                                     |   |   |   |  |
| 33:22:013103:19:ЗУ1   | 33:22:013103:19                                    | Земли населенных пунктов                             | Земли населенных пунктов            | Содержание административного здания и зданий вспомогательного назначения | 7.4 Воздушный транспорт             | 242564  | 108210  | - Образование земельного участка путем раздела исходного<br>- Предоставление образованного земельного участка | Предангарная площадка, ангар на два АН-2, аппаратный контейнер ССО, патрульная автодорога, периметровое ограждение |
| 33:22:014057:6:ЗУ1  | 33:22:014057:6                                     | Земли населенных пунктов                             | Земли населенных пунктов            | Водоснабжение  | 7.4 Воздушный транспорт             | 11182   | 1978  | - Образование земельного участка путем раздела исходного<br>- Предоставление образованного земельного участка | Патрульная дорога, периметровое ограждение   |
|   |  |  |                                     |  |                                     | 253 746   | 110 188   |   |  |
| <b>Образование земельного участка из земель неразграниченной государственной собственности</b>                          |  |  |                                     |  |                                     |   |   |   |  |
| 33:22:013103:ЗУ1  | -  | Земли неразграниченной государственной собственности | Земли промышленности*               | -  | 7.4 Воздушный транспорт             | -   | 8626  | - Образование земельного участка из неразграниченной государственной собственности                            | Периметровое ограждение, патрульная автодорога, огни ССО, метеооборудование, очистные сооружения                   |
| 33:22:013103:ЗУ2  | -  | Земли неразграниченной государственной собственности | Земли промышленности*               | -  | 7.4 Воздушный транспорт             | -   | 170   | - Образование земельного участка из неразграниченной государственной собственности                            | Патрульная дорога, периметровое ограждение   |
| 33:22:013103:ЗУ3  | -  | Земли неразграниченной государственной собственности | Земли промышленности*               | -  | 7.4 Воздушный транспорт             | -   | 256   | - Образование земельного участка из неразграниченной государственной собственности                            | Территория аэропорта   |
| 33:22:013103:ЗУ4  | -  | Земли неразграниченной государственной собственности | Земли промышленности*               | -  | 7.4 Воздушный транспорт             | -   | 5582  | - Образование земельного участка из неразграниченной государственной собственности                            | Территория аэропорта   |
| 33:22:013103:ЗУ5  | -  | Земли неразграниченной государственной собственности | Земли промышленности*               | -  | 7.4 Воздушный транспорт             | -   | 148   | - Образование земельного участка из неразграниченной государственной собственности                            | Территория аэропорта   |
| 33:22:013103:ЗУ6  | -  | Земли неразграниченной государственной собственности | Земли промышленности*               | -  | 7.4 Воздушный транспорт             | -   | 3286  | - Образование земельного участка из неразграниченной государственной собственности                            | Территория аэропорта   |
| 33:22:013103:ЗУ7  | -  | Земли неразграниченной государственной собственности | Земли промышленности*               | -  | 7.4 Воздушный транспорт             | -   | 588   | - Образование земельного участка из неразграниченной государственной собственности                            | УТП  |
| 33:22:013103:ЗУ8  | -  | Земли неразграниченной государственной собственности | Земли промышленности*               | -  | 7.4 Воздушный транспорт             | -   | 764   | - Образование земельного участка из неразграниченной государственной собственности                            | Перрон, подъездная дорога к АСС  |

|   |   |   |                          |   |                            |   |           |  |  |
|---|---|---|--------------------------|---|----------------------------|---|-----------|--|--|
| 33:22:013103:3У9  | - | Земли<br>неограниченной<br>государственной<br>собственности | Земли<br>промышленности* | - | 7.4 Воздушный<br>транспорт | - | 8038      | - Образование земельного участка<br>из неограниченной<br>государственной собственности | Патрульная дорога,<br>периметровое ограждение  |
| 33:22:013103:3У10   | - | Земли<br>неограниченной<br>государственной<br>собственности | Земли<br>промышленности* | - | 7.4 Воздушный<br>транспорт | - | 2391      | - Образование земельного участка<br>из неограниченной<br>государственной собственности | Патрульная дорога,<br>периметровое ограждение  |
|   |   |   |                          |   |                            |   | 29 849    |  |  |
| <b>Перевод земельного участка в другую категорию земель</b> |   |   |                          |   |                            |   |           |  |  |
| 33:22:014057:3У11   | - | Земли лесного<br>фонда                                      | Земли<br>промышленности* | - | 7.4 Воздушный<br>транспорт | - | 449307    | - Образование из земель  | Периметровое ограждение,<br>патрульная автодорога,<br>метеоборудование, КРМ-<br>197  |
| 33:22:013103:3У12   | - | Земли лесного<br>фонда                                      | Земли<br>промышленности* | - | 7.4 Воздушный<br>транспорт | - | 934116    | - Образование из земель  | Периметровое ограждение,<br>патрульная автодорога, огни<br>ССО, КРМ-197,<br>метеоборудование в зоне<br>захода на посадку с МКп-<br>017, очистные сооружения,<br>площадка АСС, УТП,<br>перрон |
| 33:22:013103:3У13   | - | Земли лесного<br>фонда                                      | Земли<br>промышленности* | - | 7.4 Воздушный<br>транспорт | - | 11182     | - Образование из земель  | Территория аэропорта   |
| 33:22:013103:3У14   | - | Земли лесного<br>фонда                                      | Земли<br>промышленности* | - | 7.4 Воздушный<br>транспорт | - | 7272      | - Образование из земель  | Периметровое ограждение,<br>патрульная дорога  |
|   |   |   |                          |   |                            |   | 1 401 877 |  |  |

\* - земли промышленности, энергетики, транспорта, связи, радиовещания, телевидения, информатики, земли для обеспечения космической деятельности, земли обороны, безопасности и земли иного специального назначения

#### 4 Перечень и сведения о площади образуемых земельных участков, в отношении которых предполагается резервирование и (или) изъятие для государственных или муниципальных нужд

Резервирование земель для государственных или муниципальных нужд проектом межевания территории по объекту «Реконструкция аэродрома Владимир (Семязино)» не предусмотрено.

Изъятие земельных участков в Российской Федерации регулируется Земельным кодексом РФ. Основания для изъятия земельных участков для государственных и муниципальных нужд перечислены в статье 49 главы VII и главы VII.1 Земельного кодекса РФ. В целях реализации решений проекта планировки территории в проекте межевания территории предложено изъятие земельных участков по основаниям, связанным со строительством и реконструкцией следующих объектов государственного значения (объектов федерального значения, объектов регионального значения) или объектов местного значения при отсутствии других возможных вариантов строительства, реконструкции этих объектов:

- объекты федерального транспорта;
- объекты систем электро-, газоснабжения, объекты систем теплоснабжения, объекты централизованных систем горячего водоснабжения, холодного водоснабжения и (или) водоотведения (далее также – объекты инженерной инфраструктуры) федерального, регионального или местного значения;
- автомобильные дороги федерального, регионального или межмуниципального, местного значения.

Данным проектом межевания предусмотрено образование земельного участка путем раздела исходного земельного участка с кадастровым номером 33:22:013103:10 (ЕЗП 33:22:000000:50) с последующим изъятием образованного земельного участка для государственных и (или) муниципальных нужд площадью 3 069 кв. м

Также проектом межевания территории предусмотрено изменение, в соответствии с классификатором видов разрешенного использования, вида разрешенного использования земельного участка с условным кадастровым номером 33:22:013103:10:3У1 на «7.4 Воздушный транспорт».

Данным проектом межевания предусмотрено образование земельного участка путем раздела исходного земельного участка с кадастровым номером 33:22:013012:23 с последующим изъятием образованного земельного участка для государственных и (или) муниципальных нужд площадью 78 кв. м

|              |  |
|--------------|--|
| Взам. инв. № |  |
| Подп. и дата |  |
| Инв. № подл. |  |

|      |          |      |        |       |      |                  |      |
|------|----------|------|--------|-------|------|------------------|------|
|      |          |      |        |       |      | <b>35787-А-Т</b> | Лист |
| Изм. | Кол. уч. | Лист | № док. | Подп. | Дата |                  | 12   |
|      |          |      |        |       |      |                  |      |



8 Таблица 8.1. Границы изменяемых земельных участков отображены на чертеже межевания территории.

|              |              |              |        |       |      |           |  |  |      |
|--------------|--------------|--------------|--------|-------|------|-----------|--|--|------|
| Инв. № подл. | Подп. и дата | Взам. инв. № |        |       |      |           |  |  | Лист |
|              |              |              |        |       |      |           |  |  |      |
| Изм.         | Кол. уч      | Лист         | № док. | Подп. | Дата | 35787-А-Т |  |  |      |



## 5 Границы публичных сервитутов

В соответствии с положениями части 6 статьи 43 Градостроительного кодекса Российской Федерации на чертеже межевания отображаются границы публичных сервитутов.

Сервитут (право ограниченного пользования чужим земельным участком) устанавливается в соответствии со ст. 23 главы IV и главой V.3 Земельного кодекса Российской Федерации.

В границах проекта межевания территории даны предложения по установлению сервитутов для использования земельных участков в целях строительства и размещения инженерных сооружений. Данные предложения отражены на чертеже межевания территории основной (утверждаемой) части проекта межевания территории, перечень устанавливаемых сервитутов указан в Таблице 5.1. Перечень координат границ сервитутов присутствует в Таблице 6.1 раздела 6 данного тома.

Таблица 5.1 - Перечень сервитутов

| № | Номер части земельного участка | Назначение сервитута   | Площадь сервитута, кв. м |
|---|--------------------------------|--|--------------------------|
| 1 | 33:22:014057/с1                | Для строительства и размещения линейных объектов инженерной инфраструктуры (вынос существующих инженерных сетей) | 33 287                   |

|               |              |              |      |          |      |        |       |      |      |
|---------------|--------------|--------------|------|----------|------|--------|-------|------|------|
| Инов. № подл. | Подп. и дата | Взам. инв. № |      |          |      |        |       |      | Лист |
|               |              |              |      |          |      |        |       |      | 16   |
|               |              |              | Изм. | Кол. уч. | Лист | № док. | Подп. | Дата |      |

35787-А-Т

## 6 Перечень координат границ публичных сервитутов, сервитутов

Таблица 6.1 - Перечень координат границ сервитутов

| Устанавливаемый сервитут с условным номером 33:22:014057/с1 |           |           |
|---|-----------|-----------|
| S = 33 287 кв. м  |           |           |
| Номер точки   | X         | Y         |
| 1   | 189293,75 | 214263,10 |
| 2   | 189359,40 | 214516,22 |
| 3   | 189055,53 | 214358,69 |
| 1   | 189293,75 | 214263,10 |

|              |              |              |      |         |      |        |      |
|--------------|--------------|--------------|------|---------|------|--------|------|
| Инв. № подл. | Подп. и дата | Взам. инв. № |      |         |      |        | Лист |
|              |              |              |      |         |      |        |      |
|              |              |              | Изм. | Кол. уч | Лист | № док. |      |

## 7 Перечень координат поворотных точек границ, образуемых и изменяемых земельных участков

Таблица 7.1 - Перечень координат поворотных точек границ, образуемых и изменяемых земельных участков

| Образуемый земельный участок с условным кадастровым номером 33:22:013103:3У1 |           |           |
|--|-----------|-----------|
| Номер точки  | Х         | У         |
| S = 8 626 кв. м  |           |           |
| 1  | 189607,82 | 214896,86 |
| 2  | 189603,23 | 214906,17 |
| 3  | 189594,19 | 214921,99 |
| 4  | 189592,26 | 214924,28 |
| 5  | 189590,62 | 214927,48 |
| 6  | 189586,40 | 214935,59 |
| 7  | 189569,65 | 214969,72 |
| 8  | 189555,37 | 214997,10 |
| 9  | 189535,86 | 215034,51 |
| 10   | 189510,67 | 215084,57 |
| 11   | 189490,42 | 215125,19 |
| 12   | 189471,64 | 215160,40 |
| 13   | 189459,99 | 215183,97 |
| 14   | 189444,83 | 215214,63 |
| 15   | 189422,96 | 215256,32 |
| 16   | 189414,69 | 215271,61 |
| 17   | 189413,38 | 215274,45 |
| 18   | 189410,93 | 215277,18 |
| 19   | 189405,00 | 215290,51 |
| 20   | 189404,47 | 215307,13 |
| 21   | 189404,38 | 215335,94 |
| 22   | 189403,70 | 215357,08 |
| 23   | 189403,29 | 215360,22 |
| 24   | 189403,55 | 215360,37 |
| 25   | 189403,24 | 215374,45 |
| 26   | 189402,89 | 215388,06 |
| 27   | 189402,91 | 215426,50 |
| 28   | 189401,84 | 215465,61 |
| 29   | 189401,80 | 215469,13 |
| 30   | 189402,99 | 215472,39 |
| 31   | 189408,48 | 215475,72 |
| 32   | 189421,37 | 215473,75 |
| 33   | 189433,04 | 215475,00 |
| 34   | 189452,98 | 215479,23 |
| 35   | 189480,95 | 215484,61 |

|              |              |              |
|--------------|--------------|--------------|
| Взам. инв. № | Подп. и дата | Инв. № подл. |
|              |              |              |

|      |          |      |        |       |      |
|------|----------|------|--------|-------|------|
| Изм. | Кол. уч. | Лист | № док. | Подп. | Дата |
|      |          |      |        |       |      |

**35787-А-Т**

Лист

**18**

|  |           |           |
|--|-----------|-----------|
| 36   | 189484,60 | 215485,28 |
| 37   | 189525,90 | 215493,44 |
| 38   | 189555,00 | 215499,19 |
| 39   | 189580,20 | 215504,39 |
| 40   | 189583,80 | 215504,98 |
| 41   | 189590,72 | 215507,24 |
| 42   | 189600,21 | 215509,66 |
| 43   | 189606,82 | 215511,48 |
| 44   | 189613,82 | 215513,61 |
| 45   | 189620,69 | 215515,01 |
| 46   | 189623,93 | 215516,37 |
| 47   | 189627,32 | 215517,77 |
| 48   | 189631,97 | 215518,59 |
| 49   | 189652,37 | 215523,88 |
| 50   | 189415,65 | 215478,76 |
| 51   | 189394,59 | 215475,80 |
| 52   | 189392,78 | 215292,18 |
| 53   | 189394,02 | 215289,81 |
| 54   | 189410,82 | 215257,52 |
| 55   | 189412,73 | 215253,86 |
| 56   | 189445,11 | 215191,66 |
| 57   | 189481,29 | 215120,27 |
| 58   | 189555,47 | 214977,86 |
| 59   | 189665,22 | 214766,17 |
| 60   | 189672,56 | 214772,20 |
| 61   | 189670,91 | 214774,60 |
| 62   | 189664,17 | 214786,75 |
| 63   | 189661,37 | 214789,17 |
| 64   | 189659,96 | 214791,90 |
| 65   | 189661,53 | 214794,45 |
| 66   | 189656,57 | 214805,36 |
| 67   | 189643,70 | 214831,33 |
| 68   | 189643,43 | 214831,85 |
| 69   | 189640,29 | 214834,82 |
| 70   | 189626,62 | 214859,31 |
| 71   | 189620,81 | 214871,36 |
| 72   | 189620,04 | 214872,94 |
| 73   | 189608,53 | 214896,23 |
| 1  | 189607,82 | 214896,86 |
| Образуемый земельный участок с условным кадастровым номером 33:22:013103:3У2 |           |           |
| Номер точки  | X         | Y         |
| S = 170 кв. м  |           |           |
| 1  | 190062,69 | 215093,50 |
| 2  | 190132,01 | 215150,82 |
| 3  | 190130,62 | 215151,43 |

|              |
|--------------|
| Влам. инв. № |
| Подп. и дата |
| Инв. № подл. |

|      |          |      |        |       |      |
|------|----------|------|--------|-------|------|
| Изм. | Кол. уч. | Лист | № док. | Подп. | Дата |
|------|----------|------|--------|-------|------|

35787-А-Т

Лист

19

|    |           |           |
|----|-----------|-----------|
| 4  | 190129,25 | 215152,92 |
| 5  | 190121,93 | 215145,85 |
| 6  | 190112,21 | 215136,99 |
| 7  | 190105,33 | 215131,49 |
| 8  | 190101,25 | 215128,00 |
| 9  | 190094,41 | 215122,66 |
| 10 | 190077,12 | 215107,59 |
| 11 | 190065,12 | 215095,90 |
| 1  | 190062,69 | 215093,50 |

Образуемый земельный участок с условным кадастровым номером 33:22:013103:3У3

| Номер точки   | X         | Y         |
|---------------|-----------|-----------|
| S = 256 кв. м |           |           |
| 1             | 190168,71 | 215181,17 |
| 2             | 190211,43 | 215216,49 |
| 3             | 190187,30 | 215208,52 |
| 1             | 190168,71 | 215181,17 |

Образуемый земельный участок с условным кадастровым номером 33:22:013103:3У4

| Номер точки     | X         | Y         |
|-----------------|-----------|-----------|
| S = 5 582 кв. м |           |           |
| 1               | 190448,53 | 215053,79 |
| 2               | 190667,08 | 215203,44 |
| 3               | 190682,32 | 215144,17 |
| 4               | 190686,63 | 215127,69 |
| 5               | 190691,64 | 215131,88 |
| 6               | 190674,04 | 215224,93 |
| 7               | 190462,44 | 215066,44 |
| 8               | 190400,92 | 215152,58 |
| 9               | 190380,56 | 215272,35 |
| 10              | 190366,12 | 215267,58 |
| 11              | 190369,37 | 215254,02 |
| 12              | 190389,48 | 215175,71 |
| 13              | 190400,27 | 215133,59 |
| 14              | 190430,65 | 215083,10 |
| 1               | 190448,53 | 215053,79 |

Образуемый земельный участок с условным кадастровым номером 33:22:013103:3У5

| Номер точки   | X         | Y         |
|---------------|-----------|-----------|
| S = 148 кв. м |           |           |
| 1             | 190716,32 | 215029,80 |
| 2             | 190687,53 | 215124,23 |
| 3             | 190690,79 | 215111,78 |
| 4             | 190713,81 | 215028,26 |
| 5             | 190716,32 | 215029,80 |

|              |  |
|--------------|--|
| Взам. инв. № |  |
| Подп. и дата |  |
| Инв. № подл. |  |

|      |          |      |        |       |      |
|------|----------|------|--------|-------|------|
| Изм. | Кол. уч. | Лист | № док. | Подп. | Дата |
|      |          |      |        |       |      |

35787-А-Т

Лист

20

Образуемый земельный участок с условным кадастровым номером 33:22:013103:3У6

| Номер точки     | X         | Y         |
|-----------------|-----------|-----------|
| S = 3 286 кв. м |           |           |
| 1               | 190834,00 | 215133,78 |
| 2               | 190838,44 | 215137,70 |
| 3               | 190809,08 | 215232,17 |
| 4               | 190774,11 | 215200,10 |
| 5               | 190770,71 | 215143,32 |
| 6               | 190808,68 | 215159,46 |
| 7               | 190826,01 | 215159,46 |
| 1               | 190834,00 | 215133,78 |

Образуемый земельный участок с условным кадастровым номером 33:22:013103:3У7

| Номер точки   | X         | Y         |
|---------------|-----------|-----------|
| S = 588 кв. м |           |           |
| 1             | 189682,31 | 215526,66 |
| 2             | 189695,48 | 215529,07 |
| 3             | 189714,88 | 215532,74 |
| 4             | 189733,69 | 215536,29 |
| 5             | 189743,44 | 215539,38 |
| 6             | 189749,51 | 215540,35 |
| 7             | 189753,82 | 215541,02 |
| 8             | 189757,89 | 215541,85 |
| 9             | 189778,10 | 215545,16 |
| 10            | 189804,65 | 215550,51 |
| 11            | 189815,87 | 215552,50 |
| 12            | 189868,36 | 215563,22 |
| 13            | 189877,49 | 215564,39 |
| 14            | 189905,21 | 215570,53 |
| 15            | 189908,51 | 215572,07 |
| 16            | 189917,47 | 215573,42 |
| 17            | 189920,26 | 215574,80 |
| 18            | 189709,68 | 215534,81 |
| 19            | 189655,79 | 215524,54 |
| 20            | 189656,77 | 215523,58 |
| 21            | 189657,51 | 215522,53 |
| 22            | 189662,18 | 215523,43 |
| 23            | 189674,21 | 215527,06 |
| 24            | 189678,67 | 215527,22 |
| 1             | 189682,31 | 215526,66 |

Образуемый земельный участок с условным кадастровым номером 33:22:013103:3У8

| Номер точки   | X | Y |
|---------------|---|---|
| S = 764 кв. м |   |   |

|              |              |              |
|--------------|--------------|--------------|
| Инд. № подл. | Подп. и дата | Взам. инв. № |
|              |              |              |

|      |          |      |        |       |      |
|------|----------|------|--------|-------|------|
| Изм. | Кол. уч. | Лист | № док. | Подп. | Дата |
|      |          |      |        |       |      |

35787-А-Т

Лист

21

|   |           |           |
|---|-----------|-----------|
| 1 | 189948,81 | 215572,67 |
| 2 | 190113,89 | 215609,73 |
| 3 | 190113,15 | 215611,05 |
| 4 | 189963,84 | 215583,07 |
| 5 | 189942,70 | 215579,06 |
| 6 | 189943,23 | 215578,86 |
| 7 | 189946,05 | 215577,13 |
| 1 | 189948,81 | 215572,67 |

Образуемый земельный участок с условным кадастровым номером 33:22:013103:3У9

| Номер точки     | X         | Y         |
|-----------------|-----------|-----------|
| S = 8 038 кв. м |           |           |
| 1               | 190033,93 | 215776,79 |
| 2               | 190027,55 | 215800,26 |
| 3               | 189962,56 | 215816,10 |
| 4               | 189943,70 | 215835,62 |
| 5               | 189956,51 | 215847,19 |
| 6               | 189968,59 | 215893,61 |
| 7               | 189880,56 | 215898,09 |
| 8               | 189878,62 | 215898,81 |
| 9               | 189893,99 | 215860,89 |
| 10              | 189901,27 | 215842,78 |
| 11              | 189912,57 | 215814,69 |
| 12              | 190002,42 | 215765,95 |
| 13              | 190032,74 | 215776,27 |
| 1               | 190033,93 | 215776,79 |

Образуемый земельный участок с условным кадастровым номером 33:22:013103:3У10

| Номер точки     | X         | Y         |
|-----------------|-----------|-----------|
| S = 2 391 кв. м |           |           |
| 1               | 191851,10 | 216105,12 |
| 2               | 191814,05 | 216107,97 |
| 3               | 191750,26 | 216042,44 |
| 4               | 191762,06 | 216042,93 |
| 5               | 191870,44 | 216101,98 |
| 1               | 191851,10 | 216105,12 |

Образуемый земельный участок с условным кадастровым номером 33:22:013103:19:3У1

| Номер точки       | X         | Y         |
|-------------------|-----------|-----------|
| S = 108 210 кв. м |           |           |
| 1                 | 191181,94 | 216079,28 |
| 2                 | 190870,78 | 216589,04 |
| 3                 | 190818,10 | 216594,27 |
| 4                 | 190784,46 | 216597,61 |

|              |  |
|--------------|--|
| Взам. инв. № |  |
| Подп. и дата |  |
| Инв. № подл. |  |

|      |          |      |        |       |      |
|------|----------|------|--------|-------|------|
| Изм. | Кол. уч. | Лист | № док. | Подп. | Дата |
|      |          |      |        |       |      |

35787-А-Т

Лист

22

|    |           |           |
|----|-----------|-----------|
| 5  | 190779,77 | 216419,46 |
| 6  | 190814,40 | 216417,31 |
| 7  | 190810,99 | 216282,42 |
| 8  | 190886,02 | 216279,92 |
| 9  | 190867,05 | 216158,94 |
| 10 | 190756,12 | 216101,02 |
| 11 | 190769,77 | 216069,50 |
| 1  | 191181,94 | 216079,28 |

*внутренний контур 1*

|   |           |           |
|---|-----------|-----------|
| 1 | 190871,80 | 216434,48 |
| 2 | 190836,31 | 216435,43 |
| 3 | 190838,07 | 216484,42 |
| 4 | 190873,50 | 216483,09 |
| 1 | 190871,80 | 216434,48 |

Образуемый земельный участок с условным кадастровым номером 33:22:014057:6:3У1

| Номер точки     | X         | Y         |
|-----------------|-----------|-----------|
| S = 1 978 кв. м |           |           |
| 1               | 189213,89 | 214735,49 |
| 2               | 189296,08 | 214777,74 |
| 3               | 189245,40 | 214797,04 |
| 4               | 189241,97 | 214797,60 |
| 1               | 189213,89 | 214735,49 |

Образуемый земельный участок с условным кадастровым номером 33:22:014057:3У11

| Номер точки       | X         | Y         |
|-------------------|-----------|-----------|
| S = 449 307 кв. м |           |           |
| 1                 | 188990,91 | 214325,19 |
| 2                 | 189055,53 | 214358,69 |
| 3                 | 189359,40 | 214516,22 |
| 4                 | 189626,35 | 214653,23 |
| 5                 | 189702,11 | 214505,51 |
| 6                 | 189876,04 | 214595,38 |
| 7                 | 189876,14 | 214595,75 |
| 8                 | 189682,13 | 214661,66 |
| 9                 | 189407,97 | 214756,28 |
| 10                | 189325,22 | 214767,39 |
| 11                | 189220,16 | 214807,05 |
| 12                | 189160,36 | 214847,28 |
| 13                | 189063,93 | 214873,09 |
| 14                | 188944,84 | 214917,38 |
| 15                | 188857,75 | 214956,06 |
| 16                | 188753,54 | 214998,31 |

|              |              |              |
|--------------|--------------|--------------|
| Ивл. № подл. | Подп. и дата | Взам. ивл. № |
|              |              |              |

|      |          |      |        |       |      |
|------|----------|------|--------|-------|------|
| Изм. | Кол. уч. | Лист | № док. | Подп. | Дата |
|      |          |      |        |       |      |

35787-А-Т

Лист

23



|                            |           |           |
|----------------------------|-----------|-----------|
| 17                         | 188744,76 | 214977,98 |
| 18                         | 188718,61 | 214918,12 |
| 19                         | 188697,17 | 214866,78 |
| 20                         | 188664,20 | 214789,84 |
| 21                         | 188630,61 | 214712,70 |
| 22                         | 188602,03 | 214646,38 |
| 23                         | 188571,70 | 214575,85 |
| 24                         | 188568,78 | 214569,04 |
| 25                         | 188565,64 | 214561,76 |
| 26                         | 188537,53 | 214495,86 |
| 27                         | 188507,50 | 214425,92 |
| 28                         | 188541,01 | 214414,05 |
| 29                         | 188592,28 | 214413,41 |
| 30                         | 188651,66 | 214438,65 |
| 31                         | 188711,76 | 214442,22 |
| 32                         | 188742,72 | 214429,39 |
| 33                         | 188736,63 | 214415,50 |
| 34                         | 188711,89 | 214426,08 |
| 35                         | 188654,88 | 214424,10 |
| 36                         | 188595,08 | 214398,44 |
| 37                         | 188543,11 | 214398,44 |
| 38                         | 188549,69 | 214338,36 |
| 39                         | 188549,80 | 214337,46 |
| 40                         | 188561,97 | 214341,23 |
| 41                         | 188565,09 | 214201,76 |
| 42                         | 188623,54 | 214208,75 |
| 43                         | 188662,91 | 214228,01 |
| 44                         | 188699,63 | 214232,88 |
| 45                         | 188738,47 | 214216,47 |
| 46                         | 188752,97 | 214252,03 |
| 47                         | 188729,90 | 214291,19 |
| 48                         | 188734,98 | 214318,92 |
| 49                         | 188760,49 | 214315,32 |
| 50                         | 188772,79 | 214270,13 |
| 51                         | 188782,38 | 214270,41 |
| 52                         | 188816,59 | 214271,40 |
| 53                         | 188817,13 | 214283,70 |
| 54                         | 188803,67 | 214365,27 |
| 55                         | 188814,99 | 214388,56 |
| 56                         | 188972,24 | 214333,93 |
| 1                          | 188990,91 | 214325,19 |
| <i>внутренний контур 1</i> |           |           |
| 1                          | 189202,14 | 214709,49 |
| 2                          | 189241,97 | 214797,60 |
| 3                          | 189245,40 | 214797,04 |
| 4                          | 189286,61 | 214781,35 |

|              |  |
|--------------|--|
| Взам. инв. № |  |
| Подп. и дата |  |
| Инв. № подл. |  |

|      |          |      |        |       |      |
|------|----------|------|--------|-------|------|
| Изм. | Кол. уч. | Лист | № док. | Подп. | Дата |
|      |          |      |        |       |      |

35787-А-Т

Лист

24

|    |           |           |
|----|-----------|-----------|
| 5  | 189334,96 | 214762,95 |
| 6  | 189338,47 | 214760,89 |
| 7  | 189340,19 | 214757,32 |
| 8  | 189318,53 | 214701,13 |
| 9  | 189316,65 | 214696,48 |
| 10 | 189306,97 | 214671,63 |
| 11 | 189300,58 | 214663,49 |
| 12 | 189271,01 | 214676,11 |
| 13 | 189269,22 | 214674,52 |
| 14 | 189265,57 | 214676,10 |
| 15 | 189256,90 | 214679,89 |
| 16 | 189257,00 | 214680,12 |
| 17 | 189240,41 | 214687,36 |
| 18 | 189241,22 | 214689,21 |
| 1  | 189202,14 | 214709,49 |

Образуемый земельный участок с условным кадастровым номером 33:22:013103:3У12

| Номер точки       | X         | Y         |
|-------------------|-----------|-----------|
| S = 934 116 кв. м |           |           |
| 1                 | 189325,22 | 214767,39 |
| 2                 | 189407,97 | 214756,28 |
| 3                 | 189682,13 | 214661,66 |
| 4                 | 189876,14 | 214595,75 |
| 5                 | 189876,04 | 214595,38 |
| 6                 | 190713,81 | 215028,26 |
| 7                 | 190690,79 | 215111,78 |
| 8                 | 190687,53 | 215124,23 |
| 9                 | 190686,63 | 215127,69 |
| 10                | 190682,32 | 215144,17 |
| 11                | 190667,08 | 215203,44 |
| 12                | 190448,53 | 215053,79 |
| 13                | 190430,65 | 215083,10 |
| 14                | 190400,27 | 215133,59 |
| 15                | 190389,48 | 215175,71 |
| 16                | 190369,37 | 215254,02 |
| 17                | 190366,12 | 215267,58 |
| 18                | 190211,43 | 215216,49 |
| 19                | 190168,71 | 215181,17 |
| 20                | 190152,17 | 215156,83 |
| 21                | 190150,97 | 215155,46 |
| 22                | 190146,87 | 215150,94 |
| 23                | 190144,34 | 215149,68 |
| 24                | 190142,01 | 215149,83 |
| 25                | 190137,44 | 215149,30 |
| 26                | 190135,63 | 215150,03 |
| 27                | 190134,34 | 215149,81 |

|              |              |              |
|--------------|--------------|--------------|
| Инв. № подл. | Подп. и дата | Взам. инв. № |
|              |              |              |

|      |          |      |        |       |      |
|------|----------|------|--------|-------|------|
| Изм. | Кол. уч. | Лист | № док. | Подп. | Дата |
|      |          |      |        |       |      |

35787-А-Т

Лист

25

|    |           |           |
|----|-----------|-----------|
| 28 | 190132,01 | 215150,82 |
| 29 | 190062,69 | 215093,50 |
| 30 | 190058,72 | 215089,58 |
| 31 | 190056,60 | 215083,18 |
| 32 | 190054,96 | 215080,62 |
| 33 | 190052,26 | 215078,67 |
| 34 | 190047,55 | 215077,41 |
| 35 | 190041,49 | 215072,53 |
| 36 | 190040,21 | 215072,95 |
| 37 | 190013,12 | 215049,53 |
| 38 | 190012,05 | 215043,06 |
| 39 | 190006,11 | 215038,57 |
| 40 | 190001,06 | 215038,17 |
| 41 | 189997,87 | 215037,34 |
| 42 | 189993,72 | 215034,35 |
| 43 | 189965,49 | 215010,51 |
| 44 | 189957,96 | 215003,91 |
| 45 | 189951,86 | 214997,38 |
| 46 | 189942,20 | 214990,56 |
| 47 | 189916,82 | 214968,48 |
| 48 | 189899,44 | 214953,26 |
| 49 | 189877,03 | 214934,48 |
| 50 | 189871,33 | 214929,84 |
| 51 | 189866,12 | 214924,99 |
| 52 | 189862,10 | 214919,67 |
| 53 | 189856,75 | 214915,26 |
| 54 | 189852,32 | 214911,04 |
| 55 | 189841,68 | 214904,86 |
| 56 | 189828,76 | 214893,63 |
| 57 | 189828,01 | 214890,47 |
| 58 | 189821,54 | 214885,51 |
| 59 | 189819,20 | 214883,41 |
| 60 | 189815,75 | 214882,24 |
| 61 | 189812,72 | 214879,98 |
| 62 | 189797,58 | 214866,60 |
| 63 | 189793,71 | 214862,94 |
| 64 | 189789,33 | 214859,51 |
| 65 | 189787,70 | 214857,09 |
| 66 | 189784,43 | 214854,01 |
| 67 | 189782,76 | 214851,64 |
| 68 | 189782,67 | 214845,19 |
| 69 | 189777,65 | 214840,62 |
| 70 | 189772,17 | 214840,47 |
| 71 | 189763,82 | 214836,36 |
| 72 | 189749,52 | 214825,30 |
| 73 | 189748,74 | 214822,62 |

|              |              |              |
|--------------|--------------|--------------|
| Инв. № подл. | Подп. и дата | Взам. инв. № |
|              |              |              |

|      |          |      |        |       |      |
|------|----------|------|--------|-------|------|
| Изм. | Кол. уч. | Лист | № док. | Подп. | Дата |
|      |          |      |        |       |      |

35787-А-Т

Лист

26

|     |           |           |
|-----|-----------|-----------|
| 74  | 189743,30 | 214817,47 |
| 75  | 189739,79 | 214812,88 |
| 76  | 189738,92 | 214811,63 |
| 77  | 189736,30 | 214806,18 |
| 78  | 189732,05 | 214802,94 |
| 79  | 189705,72 | 214785,73 |
| 80  | 189680,57 | 214764,91 |
| 81  | 189678,19 | 214765,63 |
| 82  | 189676,58 | 214766,34 |
| 83  | 189672,56 | 214772,20 |
| 84  | 189665,22 | 214766,17 |
| 85  | 189555,47 | 214977,86 |
| 86  | 189481,29 | 215120,27 |
| 87  | 189445,11 | 215191,66 |
| 88  | 189412,73 | 215253,86 |
| 89  | 189410,82 | 215257,52 |
| 90  | 189394,02 | 215289,81 |
| 91  | 189392,78 | 215292,18 |
| 92  | 189392,85 | 215299,36 |
| 93  | 189394,59 | 215475,80 |
| 94  | 189415,65 | 215478,76 |
| 95  | 189652,37 | 215523,88 |
| 96  | 189655,60 | 215524,72 |
| 97  | 189655,79 | 215524,54 |
| 98  | 189709,68 | 215534,81 |
| 99  | 189920,26 | 215574,80 |
| 100 | 189923,40 | 215576,35 |
| 101 | 189933,33 | 215578,73 |
| 102 | 189937,98 | 215578,92 |
| 103 | 189941,27 | 215579,59 |
| 104 | 189942,70 | 215579,06 |
| 105 | 189963,84 | 215583,07 |
| 106 | 190113,15 | 215611,05 |
| 107 | 190046,56 | 215730,37 |
| 108 | 190033,93 | 215776,79 |
| 109 | 190032,74 | 215776,27 |
| 110 | 190002,42 | 215765,95 |
| 111 | 189912,57 | 215814,69 |
| 112 | 189901,27 | 215842,78 |
| 113 | 189893,99 | 215860,89 |
| 114 | 189892,75 | 215863,95 |
| 115 | 189878,62 | 215898,81 |
| 116 | 189862,51 | 215904,79 |
| 117 | 188938,12 | 215425,71 |
| 118 | 188908,62 | 215357,34 |
| 119 | 188863,94 | 215254,06 |

|              |              |              |
|--------------|--------------|--------------|
| Инв. № подл. | Подп. и дата | Взам. инв. № |
|              |              |              |

|      |          |      |        |       |      |
|------|----------|------|--------|-------|------|
| Изм. | Кол. уч. | Лист | № док. | Подп. | Дата |
|      |          |      |        |       |      |

35787-А-Т

Лист

27

|     |           |           |
|-----|-----------|-----------|
| 120 | 188809,88 | 215133,45 |
| 121 | 188766,58 | 215028,62 |
| 122 | 188753,54 | 214998,31 |
| 123 | 188857,75 | 214956,06 |
| 124 | 188944,84 | 214917,38 |
| 125 | 189063,93 | 214873,09 |
| 126 | 189160,36 | 214847,28 |
| 127 | 189220,16 | 214807,05 |
| 1   | 189325,22 | 214767,39 |

Образуемый земельный участок с условным кадастровым номером 33:22:013103:ЗУ13

| Номер точки      | X         | Y         |
|------------------|-----------|-----------|
| S = 11 182 кв. м |           |           |
| 1                | 190686,63 | 215127,69 |
| 2                | 190687,53 | 215124,23 |
| 3                | 190716,32 | 215029,80 |
| 4                | 190834,00 | 215133,78 |
| 5                | 190826,01 | 215159,46 |
| 6                | 190808,68 | 215159,46 |
| 7                | 190770,71 | 215143,32 |
| 8                | 190774,11 | 215200,10 |
| 9                | 190692,84 | 215125,56 |
| 10               | 190691,64 | 215131,88 |
| 1                | 190686,63 | 215127,69 |

Образуемый земельный участок с условным кадастровым номером 33:22:013103:ЗУ14

| Номер точки     | X         | Y         |
|-----------------|-----------|-----------|
| S = 7 272 кв. м |           |           |
| 1               | 191885,11 | 216109,97 |
| 2               | 191857,54 | 216164,65 |
| 3               | 191854,33 | 216166,40 |
| 4               | 191848,54 | 216170,60 |
| 5               | 191843,52 | 216172,61 |
| 6               | 191835,20 | 216175,94 |
| 7               | 191832,34 | 216176,61 |
| 8               | 191830,54 | 216181,72 |
| 9               | 191833,92 | 216183,28 |
| 10              | 191746,40 | 216204,53 |
| 11              | 191790,02 | 216125,64 |
| 12              | 191814,05 | 216107,97 |
| 13              | 191851,10 | 216105,12 |
| 14              | 191870,44 | 216101,98 |
| 1               | 191885,11 | 216109,97 |

|              |              |              |
|--------------|--------------|--------------|
| Изм. № подл. | Подп. и дата | Взам. инв. № |
|              |              |              |

|      |          |      |        |       |      |                  |           |
|------|----------|------|--------|-------|------|------------------|-----------|
| Изм. | Кол. уч. | Лист | № док. | Подп. | Дата | <b>35787-А-Т</b> | Лист      |
|      |          |      |        |       |      |                  | <b>28</b> |



## 9 Перечень координат поворотных точек границ разработки проекта межевания

Таблица 9.1 – Перечень координат поворотных точек границ разработки проекта межевания

| Номер точки | X         | Y         |
|-------------|-----------|-----------|
| 1           | 192541,84 | 216721,19 |
| 2           | 192525,41 | 216713,93 |
| 3           | 192508,26 | 216707,13 |
| 4           | 192463,19 | 216688,44 |
| 5           | 192445,02 | 216684,68 |
| 6           | 192393,35 | 216709,32 |
| 7           | 192383,96 | 216713,81 |
| 8           | 192333,51 | 216737,96 |
| 9           | 192320,37 | 216718,89 |
| 10          | 192316,77 | 216708,18 |
| 11          | 192317,66 | 216703,23 |
| 12          | 192274,15 | 216675,56 |
| 13          | 192253,42 | 216662,38 |
| 14          | 192209,82 | 216634,66 |
| 15          | 192157,52 | 216604,89 |
| 16          | 192141,62 | 216595,73 |
| 17          | 192095,34 | 216569,49 |
| 18          | 192067,02 | 216553,55 |
| 19          | 192050,91 | 216544,63 |
| 20          | 191983,10 | 216507,14 |
| 21          | 191970,74 | 216497,99 |
| 22          | 191957,92 | 216491,54 |
| 23          | 191951,54 | 216487,31 |
| 24          | 191942,71 | 216491,99 |
| 25          | 191913,04 | 216504,70 |
| 26          | 191882,19 | 216518,67 |
| 27          | 191854,25 | 216528,77 |
| 28          | 191814,22 | 216541,36 |
| 29          | 191785,28 | 216549,84 |
| 30          | 191740,52 | 216562,63 |
| 31          | 191692,97 | 216576,41 |
| 32          | 191669,67 | 216583,02 |
| 33          | 191656,19 | 216584,10 |
| 34          | 191646,59 | 216587,34 |
| 35          | 191641,13 | 216591,14 |
| 36          | 191598,37 | 216603,58 |
| 37          | 191550,48 | 216617,42 |
| 38          | 191494,97 | 216633,77 |
| 39          | 191446,51 | 216647,88 |

|              |              |              |
|--------------|--------------|--------------|
| Взам. инв. № | Подп. и дата | Инв. № подл. |
|              |              |              |

|      |          |      |        |       |      |                  |           |
|------|----------|------|--------|-------|------|------------------|-----------|
| Изм. | Кол. уч. | Лист | № док. | Подп. | Дата | <b>35787-А-Т</b> | Лист      |
|      |          |      |        |       |      |                  | <b>30</b> |

|    |           |           |
|----|-----------|-----------|
| 40 | 191433,56 | 216651,63 |
| 41 | 191354,88 | 216674,41 |
| 42 | 191311,17 | 216685,97 |
| 43 | 191258,92 | 216699,24 |
| 44 | 191252,88 | 216699,78 |
| 45 | 191232,97 | 216696,01 |
| 46 | 191206,19 | 216697,26 |
| 47 | 191204,74 | 216698,22 |
| 48 | 191152,61 | 216712,92 |
| 49 | 191134,46 | 216717,64 |
| 50 | 191088,21 | 216735,02 |
| 51 | 191044,62 | 216770,37 |
| 52 | 191024,11 | 216792,31 |
| 53 | 190997,50 | 216818,84 |
| 54 | 190977,84 | 216841,20 |
| 55 | 190971,76 | 216842,87 |
| 56 | 190948,52 | 216856,34 |
| 57 | 190931,79 | 216860,56 |
| 58 | 190913,26 | 216877,54 |
| 59 | 190877,25 | 216894,25 |
| 60 | 190795,71 | 216913,82 |
| 61 | 190771,92 | 216919,57 |
| 62 | 190774,71 | 216938,17 |
| 63 | 190766,20 | 216939,82 |
| 64 | 190765,70 | 216962,60 |
| 65 | 190769,40 | 216963,49 |
| 66 | 190770,30 | 216969,91 |
| 67 | 190743,34 | 216974,57 |
| 68 | 190739,47 | 216974,66 |
| 69 | 190719,87 | 216939,06 |
| 70 | 190720,72 | 216909,26 |
| 71 | 190720,95 | 216901,55 |
| 72 | 190689,34 | 216765,59 |
| 73 | 190710,24 | 216745,30 |
| 74 | 190717,39 | 216709,74 |
| 75 | 190713,62 | 216679,63 |
| 76 | 190717,04 | 216637,11 |
| 77 | 190717,73 | 216604,24 |
| 78 | 190784,46 | 216597,61 |
| 79 | 190779,77 | 216419,46 |
| 80 | 190814,40 | 216417,31 |
| 81 | 190810,99 | 216282,42 |
| 82 | 190886,02 | 216279,92 |
| 83 | 190867,05 | 216158,94 |
| 84 | 190756,12 | 216101,02 |
| 85 | 190740,98 | 216135,98 |

|              |  |
|--------------|--|
| Взам. инв. № |  |
| Подп. и дата |  |
| Инв. № подл. |  |

|      |          |      |        |       |      |
|------|----------|------|--------|-------|------|
| Изм. | Кол. уч. | Лист | № док. | Подп. | Дата |
|      |          |      |        |       |      |

35787-А-Т

Лист

31



|     |           |           |
|-----|-----------|-----------|
| 86  | 190689,95 | 216132,09 |
| 87  | 190630,16 | 216129,28 |
| 88  | 190384,28 | 216114,80 |
| 89  | 190340,29 | 216105,44 |
| 90  | 190316,01 | 216088,39 |
| 91  | 190139,53 | 215893,37 |
| 92  | 190122,81 | 215885,08 |
| 93  | 190077,20 | 215889,95 |
| 94  | 190047,11 | 215893,17 |
| 95  | 189975,10 | 215918,58 |
| 96  | 189968,59 | 215893,61 |
| 97  | 189880,56 | 215898,09 |
| 98  | 189862,51 | 215904,79 |
| 99  | 188938,12 | 215425,71 |
| 100 | 188908,62 | 215357,34 |
| 101 | 188863,94 | 215254,06 |
| 102 | 188809,88 | 215133,45 |
| 103 | 188766,58 | 215028,62 |
| 104 | 188753,54 | 214998,32 |
| 105 | 188744,76 | 214977,98 |
| 106 | 188718,61 | 214918,12 |
| 107 | 188697,17 | 214866,78 |
| 108 | 188664,20 | 214789,84 |
| 109 | 188630,61 | 214712,70 |
| 110 | 188602,03 | 214646,38 |
| 111 | 188571,70 | 214575,85 |
| 112 | 188568,78 | 214569,04 |
| 113 | 188565,64 | 214561,76 |
| 114 | 188537,53 | 214495,86 |
| 115 | 188507,50 | 214425,92 |
| 116 | 188541,01 | 214414,05 |
| 117 | 188592,28 | 214413,41 |
| 118 | 188651,66 | 214438,65 |
| 119 | 188711,76 | 214442,22 |
| 120 | 188742,72 | 214429,39 |
| 121 | 188736,63 | 214415,50 |
| 122 | 188711,89 | 214426,08 |
| 123 | 188654,88 | 214424,10 |
| 124 | 188595,08 | 214398,44 |
| 125 | 188543,11 | 214398,44 |
| 126 | 188549,69 | 214338,36 |
| 127 | 188549,80 | 214337,46 |
| 128 | 188561,97 | 214341,23 |
| 129 | 188565,09 | 214201,76 |
| 130 | 188623,54 | 214208,75 |
| 131 | 188662,91 | 214228,01 |

|              |              |              |
|--------------|--------------|--------------|
| Ивл. № подл. | Подп. и дата | Взам. ивл. № |
|              |              |              |

|      |          |      |        |       |      |
|------|----------|------|--------|-------|------|
| Изм. | Кол. уч. | Лист | № док. | Подп. | Дата |
|------|----------|------|--------|-------|------|

35787-А-Т

Лист

32

|     |           |           |
|-----|-----------|-----------|
| 132 | 188699,63 | 214232,88 |
| 133 | 188738,47 | 214216,47 |
| 134 | 188752,97 | 214252,03 |
| 135 | 188729,90 | 214291,19 |
| 136 | 188734,98 | 214318,92 |
| 137 | 188760,49 | 214315,32 |
| 138 | 188772,79 | 214270,13 |
| 139 | 188782,38 | 214270,41 |
| 140 | 188816,59 | 214271,40 |
| 141 | 188817,13 | 214283,70 |
| 142 | 188803,67 | 214365,27 |
| 143 | 188814,99 | 214388,56 |
| 144 | 188972,24 | 214333,93 |
| 145 | 188990,91 | 214325,19 |
| 146 | 189055,53 | 214358,69 |
| 147 | 189293,75 | 214263,10 |
| 148 | 189359,40 | 214516,22 |
| 149 | 189626,35 | 214653,23 |
| 150 | 189702,11 | 214505,51 |
| 151 | 190713,81 | 215028,26 |
| 152 | 190716,32 | 215029,80 |
| 153 | 190838,44 | 215137,70 |
| 154 | 190809,08 | 215232,17 |
| 155 | 190886,87 | 215303,52 |
| 156 | 190905,33 | 215377,21 |
| 157 | 190909,84 | 215422,83 |
| 158 | 191039,57 | 215474,02 |
| 159 | 191042,99 | 215554,17 |
| 160 | 191051,84 | 215618,61 |
| 161 | 191106,72 | 215624,19 |
| 162 | 191142,52 | 215516,51 |
| 163 | 191249,02 | 215499,25 |
| 164 | 191337,78 | 215617,65 |
| 165 | 191380,06 | 215629,75 |
| 166 | 191517,49 | 215729,12 |
| 167 | 191678,71 | 215768,66 |
| 168 | 191680,43 | 215858,23 |
| 169 | 191730,54 | 215866,89 |
| 170 | 191697,85 | 216004,26 |
| 171 | 191750,87 | 216031,57 |
| 172 | 191750,26 | 216042,44 |
| 173 | 191762,06 | 216042,93 |
| 174 | 191885,11 | 216109,97 |
| 175 | 191857,54 | 216164,65 |
| 176 | 191854,33 | 216166,40 |
| 177 | 191848,54 | 216170,60 |

|              |              |              |
|--------------|--------------|--------------|
| Инв. № подл. | Подп. и дата | Взам. инв. № |
|              |              |              |

|      |          |      |        |       |      |
|------|----------|------|--------|-------|------|
| Изм. | Кол. уч. | Лист | № док. | Подп. | Дата |
|------|----------|------|--------|-------|------|

35787-А-Т

Лист

33

|                            |           |           |
|----------------------------|-----------|-----------|
| 178                        | 191843,52 | 216172,61 |
| 179                        | 191838,89 | 216184,21 |
| 180                        | 191854,57 | 216190,47 |
| 181                        | 191860,83 | 216195,48 |
| 182                        | 191876,25 | 216203,68 |
| 183                        | 191881,44 | 216201,91 |
| 184                        | 191918,88 | 216219,69 |
| 185                        | 191944,91 | 216231,39 |
| 186                        | 191969,88 | 216241,66 |
| 187                        | 192001,06 | 216255,39 |
| 188                        | 192019,48 | 216263,84 |
| 189                        | 192049,56 | 216278,19 |
| 190                        | 192073,69 | 216289,97 |
| 191                        | 192097,38 | 216302,23 |
| 192                        | 192117,08 | 216312,03 |
| 193                        | 192123,68 | 216316,02 |
| 194                        | 192172,17 | 216343,23 |
| 195                        | 192193,49 | 216355,67 |
| 196                        | 192214,49 | 216367,35 |
| 197                        | 192219,77 | 216370,92 |
| 198                        | 192268,43 | 216393,57 |
| 199                        | 192312,00 | 216414,22 |
| 200                        | 192316,88 | 216418,03 |
| 201                        | 192338,50 | 216431,23 |
| 202                        | 192342,42 | 216433,48 |
| 203                        | 192364,61 | 216444,42 |
| 204                        | 192395,83 | 216462,30 |
| 205                        | 192397,89 | 216461,15 |
| 206                        | 192418,54 | 216473,95 |
| 207                        | 192439,89 | 216485,46 |
| 208                        | 192461,37 | 216496,58 |
| 209                        | 192496,27 | 216478,38 |
| 210                        | 192501,49 | 216471,04 |
| 211                        | 192508,10 | 216471,16 |
| 212                        | 192510,36 | 216470,63 |
| 213                        | 192541,94 | 216453,93 |
| 214                        | 192546,79 | 216449,48 |
| 215                        | 192554,95 | 216451,00 |
| 216                        | 192553,01 | 216599,60 |
| 1                          | 192541,84 | 216721,19 |
| <i>внутренний контур 1</i> |           |           |
| 1                          | 189202,14 | 214709,49 |
| 2                          | 189213,89 | 214735,49 |
| 3                          | 189296,08 | 214777,74 |
| 4                          | 189334,96 | 214762,95 |
| 5                          | 189338,47 | 214760,89 |

|              |  |
|--------------|--|
| Взам. инв. № |  |
| Подп. и дата |  |
| Инв. № подл. |  |

|      |          |      |        |       |      |
|------|----------|------|--------|-------|------|
| Изм. | Кол. уч. | Лист | № док. | Подп. | Дата |
|      |          |      |        |       |      |

35787-А-Т

Лист

34

|                            |           |           |
|----------------------------|-----------|-----------|
| 6                          | 189340,19 | 214757,32 |
| 7                          | 189318,53 | 214701,13 |
| 8                          | 189316,65 | 214696,48 |
| 9                          | 189306,97 | 214671,63 |
| 10                         | 189300,58 | 214663,49 |
| 11                         | 189271,01 | 214676,11 |
| 12                         | 189269,22 | 214674,52 |
| 13                         | 189265,57 | 214676,10 |
| 14                         | 189256,90 | 214679,89 |
| 15                         | 189257,00 | 214680,12 |
| 16                         | 189240,41 | 214687,36 |
| 17                         | 189241,22 | 214689,21 |
| 1                          | 189202,14 | 214709,49 |
| <i>внутренний контур 2</i> |           |           |
| 1                          | 190871,80 | 216434,48 |
| 2                          | 190836,31 | 216435,43 |
| 3                          | 190838,07 | 216484,42 |
| 4                          | 190873,50 | 216483,09 |
| 1                          | 190871,80 | 216434,48 |

|              |  |
|--------------|--|
| Взам. инв. № |  |
| Подп. и дата |  |
| Инв. № подл. |  |

|      |          |      |        |       |      |
|------|----------|------|--------|-------|------|
| Изм. | Кол. уч. | Лист | № док. | Подп. | Дата |
|      |          |      |        |       |      |

35787-А-Т

Лист

35

**10 Целевое назначение лесов, вид (виды) разрешенного использования лесного участка, количественные и качественные характеристики лесного участка, сведения о нахождении лесного участка в границах особо защитных участков лесов (в случае, если подготовка проекта межевания территории осуществляется в целях определения местоположения границ образуемых и (или) изменяемых лесных участков)**

В соответствии со статьей 23 Лесного кодекса Российской Федерации основными территориальными единицами управления в области использования, охраны, защиты, воспроизводства лесов являются лесничества и лесопарки. В отношении таких лесничеств и лесопарков осуществляются установление расчетной лесосеки, проведение лесоустройства, разработка и утверждение лесохозяйственных регламентов, ведение государственного лесного реестра.

Проектируемые объекты аэропорта Владимир (Семязино) частично располагаются в границах Владимирского лесничества, Владимирского участкового лесничества, Суздальского лесничества, Нерлинского участкового лесничества на лесных участках.

В соответствии со ст. 111 ЛК РФ выделяются следующие категории защитных лесов:

- 1) леса, расположенные на особо охраняемых природных территориях;
- 2) леса, расположенные в водоохраных зонах;
- 3) леса, выполняющие функции защиты природных и иных объектов;
- 4) ценные леса;
- 5) городские леса.

В соответствии с выпиской из государственного лесного реестра, проектируемый Объект пересекает Владимирское лесничество в районе квартала №6, выдел 14, 39, 41; квартала №9, выдела 7, 11, 13, 14, 15, 17, 18, 20; квартала №10, выдела 4, 5, 7-13; квартала №11, выдела 1-26, 28-34; квартала №12, выдела 1-6, 9-13, 16-18, 23, 24 и Суздальское лесничество в районе квартала №3, выдела 18.

Также, некоторые из пересекаемых кварталов имеют особые отметки ОЗУ: квартал №6, выдел 14, квартал №9, выдела 7, 13, 14, 15, квартал №10, выдела 4, 5, 8, 9, 10, квартал №11, выдела 2, 3, 4, 5, 7, 10, 11, 12, 13, 15, 16, 17, 18, 19, 20, 21, 22, 23, 25, 26, квартал №12, выдела 1-6, 9-12, 16-18 имеет особую отметку – леса вокруг населенных пунктов, садовых товариществ (Приложение И, том 35788-А).

Таблица 10.1 – Повыведельная ведомость

|              |              |              |        |       |      |           |  |  |      |
|--------------|--------------|--------------|--------|-------|------|-----------|--|--|------|
| Взам. инв. № | Подп. и дата | Инв. № подл. |        |       |      |           |  |  | Лист |
|              |              |              |        |       |      |           |  |  | 36   |
|              |              |              |        |       |      |           |  |  |      |
|              |              |              |        |       |      |           |  |  |      |
| Изм.         | Кол. уч.     | Лист         | № док. | Подп. | Дата | 35787-А-Т |  |  |      |

| Наименование лесничества, участкового лесничества                        | Номер квартала           | Номер выдела   |
|--|--------------------------|--|
| 1  | 2                        | 3  |
| Ценные леса: запретные полосы лесов, расположенные вдоль водных объектов |                          |  |
| Владимирское,<br>Владимирское  | <b>33:22:014057:3У11</b> |  |
|  | 9                        | 7(ч), 11(ч), 13(ч), 14(ч), 15(ч), 17(ч), 18(ч), 20(ч)  |
|  | 10                       | 9(ч), 12(ч)  |
|  | 11                       | 2(ч), 3(ч), 8(ч), 9(ч), 10(ч), 11(ч), 12(ч), 13(ч), 14(ч), 16(ч), 17, 18(ч), 20(ч), 22(ч), 23, 24, 25(ч), 26, 28(ч), 29(ч), 30, 33(ч), 34(ч) |
|  | <b>33:22:013103:3У12</b> |  |
|  | 10                       | 4(ч), 5(ч), 7(ч), 8, 9(ч), 10, 11, 13(ч)   |
|  | 11                       | 2(ч), 3(ч), 4, 5, 6, 7, 8(ч), 13(ч), 14(ч), 15, 18(ч), 19, 20(ч), 21, 29(ч), 31, 32(ч), 33(ч)  |
|  | 12                       | 1(ч), 2(ч), 3, 4(ч), 5, 6(ч), 9, 10(ч), 11, 12(ч), 13(ч), 16, 17(ч), 18(ч), 23(ч), 24(ч)   |
|  | <b>33:22:013103:3У14</b> |  |
|  | 6                        | 14(ч), 39(ч), 41(ч)  |
|  | <b>33:22:014057/c1</b>   |  |
|  | 11                       | 1(ч), 2(ч), 8(ч), 9(ч), 10(ч), 11(ч), 12(ч)  |
| Ценные леса: нерестоохраняемые полосы лесов                              |                          |  |
| Суздальское, Нерлинское<br>(урочище Коммунар)                            | <b>33:22:013103:3У13</b> |  |
|  | 3                        | 18(ч)  |

В рамках разработки документации по планировке территории по Объекту: «Реконструкция аэродрома Владимир (Семязино)» выполнена подготовка проектной документации по изменению границ земель, на которых расположены леса, выполняющие функции защиты природных и иных объектов (леса, расположенные в лесопарковых зонах) Владимирской области на лесном участке общей площадью 1 423 982 кв. м.

Следующим этапом выполняется подготовка проектной документации лесных участков, расположенных в Нерлинском участковом лесничестве Суздальского лесничества и во Владимирском участке лесничества Владимирского лесничества.

Сформированные земельные участки подлежат государственной регистрации права в целях предоставления их в аренду, постоянное (бессрочное) пользование, безвозмездное пользование.

В соответствии со ст.2 Федерального закона №254 от 31.07.2020 г. «Об особенностях регулирования отдельных отношений в целях реализации приоритетных проектов по модернизации и расширению инфраструктуры и о внесении изменений в отдельные законодательные акты Российской Федерации», к приоритетным проектам по модернизации

|              |  |
|--------------|--|
| Взам. инв. № |  |
| Подп. и дата |  |
| Инв. № подл. |  |

|      |         |      |        |       |      |                  |           |
|------|---------|------|--------|-------|------|------------------|-----------|
|      |         |      |        |       |      | <b>35787-А-Т</b> | Лист      |
| Изм. | Кол. уч | Лист | № док. | Подп. | Дата |                  | <b>37</b> |



**11 Перечень координат поворотных точек лесных участков,  
предполагаемых к переводу в иную категорию земель**

| УЧАСТОК 1         |           |           |
|-------------------|-----------|-----------|
| Номер точки       | X         | Y         |
| S = 449 307 кв. м |           |           |
| 1                 | 188990,91 | 214325,19 |
| 2                 | 189055,53 | 214358,69 |
| 3                 | 189359,40 | 214516,22 |
| 4                 | 189626,35 | 214653,23 |
| 5                 | 189702,11 | 214505,51 |
| 6                 | 189876,04 | 214595,38 |
| 7                 | 189876,14 | 214595,75 |
| 8                 | 189682,13 | 214661,66 |
| 9                 | 189407,97 | 214756,28 |
| 10                | 189325,22 | 214767,39 |
| 11                | 189220,16 | 214807,05 |
| 12                | 189160,36 | 214847,28 |
| 13                | 189063,93 | 214873,09 |
| 14                | 188944,84 | 214917,38 |
| 15                | 188857,75 | 214956,06 |
| 16                | 188753,54 | 214998,31 |
| 17                | 188744,76 | 214977,98 |
| 18                | 188718,61 | 214918,12 |
| 19                | 188697,17 | 214866,78 |
| 20                | 188664,20 | 214789,84 |
| 21                | 188630,61 | 214712,70 |
| 22                | 188602,03 | 214646,38 |
| 23                | 188571,70 | 214575,85 |
| 24                | 188568,78 | 214569,04 |
| 25                | 188565,64 | 214561,76 |
| 26                | 188537,53 | 214495,86 |
| 27                | 188507,50 | 214425,92 |
| 28                | 188541,01 | 214414,05 |
| 29                | 188592,28 | 214413,41 |
| 30                | 188651,66 | 214438,65 |
| 31                | 188711,76 | 214442,22 |
| 32                | 188742,72 | 214429,39 |
| 33                | 188736,63 | 214415,50 |
| 34                | 188711,89 | 214426,08 |
| 35                | 188654,88 | 214424,10 |
| 36                | 188595,08 | 214398,44 |
| 37                | 188543,11 | 214398,44 |
| 38                | 188549,69 | 214338,36 |

|              |  |
|--------------|--|
| Взам. инв. № |  |
| Подп. и дата |  |
| Инв. № подл. |  |

|      |          |      |        |       |      |
|------|----------|------|--------|-------|------|
| Изм. | Кол. уч. | Лист | № док. | Подп. | Дата |
|      |          |      |        |       |      |

**35787-А-Т**

Лист

**39**



|                            |           |           |
|----------------------------|-----------|-----------|
| 39                         | 188549,80 | 214337,46 |
| 40                         | 188561,97 | 214341,23 |
| 41                         | 188565,09 | 214201,76 |
| 42                         | 188623,54 | 214208,75 |
| 43                         | 188662,91 | 214228,01 |
| 44                         | 188699,63 | 214232,88 |
| 45                         | 188738,47 | 214216,47 |
| 46                         | 188752,97 | 214252,03 |
| 47                         | 188729,90 | 214291,19 |
| 48                         | 188734,98 | 214318,92 |
| 49                         | 188760,49 | 214315,32 |
| 50                         | 188772,79 | 214270,13 |
| 51                         | 188782,38 | 214270,41 |
| 52                         | 188816,59 | 214271,40 |
| 53                         | 188817,13 | 214283,70 |
| 54                         | 188803,67 | 214365,27 |
| 55                         | 188814,99 | 214388,56 |
| 56                         | 188972,24 | 214333,93 |
| 1                          | 188990,91 | 214325,19 |
| <i>внутренний контур 1</i> |           |           |
| 1                          | 189202,14 | 214709,49 |
| 2                          | 189241,97 | 214797,60 |
| 3                          | 189245,40 | 214797,04 |
| 4                          | 189286,61 | 214781,35 |
| 5                          | 189334,96 | 214762,95 |
| 6                          | 189338,47 | 214760,89 |
| 7                          | 189340,19 | 214757,32 |
| 8                          | 189318,53 | 214701,13 |
| 9                          | 189316,65 | 214696,48 |
| 10                         | 189306,97 | 214671,63 |
| 11                         | 189300,58 | 214663,49 |
| 12                         | 189271,01 | 214676,11 |
| 13                         | 189269,22 | 214674,52 |
| 14                         | 189265,57 | 214676,10 |
| 15                         | 189256,90 | 214679,89 |
| 16                         | 189257,00 | 214680,12 |
| 17                         | 189240,41 | 214687,36 |
| 18                         | 189241,22 | 214689,21 |
| 1                          | 189202,14 | 214709,49 |
| <b>УЧАСТОК 2</b>           |           |           |
| Номер точки                | X         | Y         |
| S = 934 116 кв. м          |           |           |
| 1                          | 189325,22 | 214767,39 |
| 2                          | 189407,97 | 214756,28 |
| 3                          | 189682,13 | 214661,66 |

|              |  |
|--------------|--|
| Взам. инв. № |  |
| Подл. и дата |  |
| Инв. № подл. |  |

|      |          |      |        |       |      |
|------|----------|------|--------|-------|------|
| Изм. | Кол. уч. | Лист | № док. | Подп. | Дата |
|      |          |      |        |       |      |

35787-А-Т

Лист

40

|    |           |           |
|----|-----------|-----------|
| 4  | 189876,14 | 214595,75 |
| 5  | 189876,04 | 214595,38 |
| 6  | 190713,81 | 215028,26 |
| 7  | 190690,79 | 215111,78 |
| 8  | 190687,53 | 215124,23 |
| 9  | 190686,63 | 215127,69 |
| 10 | 190682,32 | 215144,17 |
| 11 | 190667,08 | 215203,44 |
| 12 | 190448,53 | 215053,79 |
| 13 | 190430,65 | 215083,10 |
| 14 | 190400,27 | 215133,59 |
| 15 | 190389,48 | 215175,71 |
| 16 | 190369,37 | 215254,02 |
| 17 | 190366,12 | 215267,58 |
| 18 | 190211,43 | 215216,49 |
| 19 | 190168,71 | 215181,17 |
| 20 | 190152,17 | 215156,83 |
| 21 | 190150,97 | 215155,46 |
| 22 | 190146,87 | 215150,94 |
| 23 | 190144,34 | 215149,68 |
| 24 | 190142,01 | 215149,83 |
| 25 | 190137,44 | 215149,30 |
| 26 | 190135,63 | 215150,03 |
| 27 | 190134,34 | 215149,81 |
| 28 | 190132,01 | 215150,82 |
| 29 | 190062,69 | 215093,50 |
| 30 | 190058,72 | 215089,58 |
| 31 | 190056,60 | 215083,18 |
| 32 | 190054,96 | 215080,62 |
| 33 | 190052,26 | 215078,67 |
| 34 | 190047,55 | 215077,41 |
| 35 | 190041,49 | 215072,53 |
| 36 | 190040,21 | 215072,95 |
| 37 | 190013,12 | 215049,53 |
| 38 | 190012,05 | 215043,06 |
| 39 | 190006,11 | 215038,57 |
| 40 | 190001,06 | 215038,17 |
| 41 | 189997,87 | 215037,34 |
| 42 | 189993,72 | 215034,35 |
| 43 | 189965,49 | 215010,51 |
| 44 | 189957,96 | 215003,91 |
| 45 | 189951,86 | 214997,38 |
| 46 | 189942,20 | 214990,56 |
| 47 | 189916,82 | 214968,48 |
| 48 | 189899,44 | 214953,26 |
| 49 | 189877,03 | 214934,48 |

|              |              |              |
|--------------|--------------|--------------|
| Инв. № подл. | Подп. и дата | Взам. инв. № |
|              |              |              |

|      |          |      |        |       |      |
|------|----------|------|--------|-------|------|
| Изм. | Кол. уч. | Лист | № док. | Подп. | Дата |
|------|----------|------|--------|-------|------|

35787-А-Т

Лист

41

|    |           |           |
|----|-----------|-----------|
| 50 | 189871,33 | 214929,84 |
| 51 | 189866,12 | 214924,99 |
| 52 | 189862,10 | 214919,67 |
| 53 | 189856,75 | 214915,26 |
| 54 | 189852,32 | 214911,04 |
| 55 | 189841,68 | 214904,86 |
| 56 | 189828,76 | 214893,63 |
| 57 | 189828,01 | 214890,47 |
| 58 | 189821,54 | 214885,51 |
| 59 | 189819,20 | 214883,41 |
| 60 | 189815,75 | 214882,24 |
| 61 | 189812,72 | 214879,98 |
| 62 | 189797,58 | 214866,60 |
| 63 | 189793,71 | 214862,94 |
| 64 | 189789,33 | 214859,51 |
| 65 | 189787,70 | 214857,09 |
| 66 | 189784,43 | 214854,01 |
| 67 | 189782,76 | 214851,64 |
| 68 | 189782,67 | 214845,19 |
| 69 | 189777,65 | 214840,62 |
| 70 | 189772,17 | 214840,47 |
| 71 | 189763,82 | 214836,36 |
| 72 | 189749,52 | 214825,30 |
| 73 | 189748,74 | 214822,62 |
| 74 | 189743,30 | 214817,47 |
| 75 | 189739,79 | 214812,88 |
| 76 | 189738,92 | 214811,63 |
| 77 | 189736,30 | 214806,18 |
| 78 | 189732,05 | 214802,94 |
| 79 | 189705,72 | 214785,73 |
| 80 | 189680,57 | 214764,91 |
| 81 | 189678,19 | 214765,63 |
| 82 | 189676,58 | 214766,34 |
| 83 | 189672,56 | 214772,20 |
| 84 | 189665,22 | 214766,17 |
| 85 | 189555,47 | 214977,86 |
| 86 | 189481,29 | 215120,27 |
| 87 | 189445,11 | 215191,66 |
| 88 | 189412,73 | 215253,86 |
| 89 | 189410,82 | 215257,52 |
| 90 | 189394,02 | 215289,81 |
| 91 | 189392,78 | 215292,18 |
| 92 | 189392,85 | 215299,36 |
| 93 | 189394,59 | 215475,80 |
| 94 | 189415,65 | 215478,76 |
| 95 | 189652,37 | 215523,88 |

|              |  |
|--------------|--|
| Взам. инв. № |  |
| Подп. и дата |  |
| Инв. № подл. |  |

|      |         |      |        |       |      |
|------|---------|------|--------|-------|------|
| Изм. | Кол. уч | Лист | № док. | Подп. | Дата |
|      |         |      |        |       |      |

35787-А-Т

Лист

42

|     |           |           |
|-----|-----------|-----------|
| 96  | 189655,60 | 215524,72 |
| 97  | 189655,79 | 215524,54 |
| 98  | 189709,68 | 215534,81 |
| 99  | 189920,26 | 215574,80 |
| 100 | 189923,40 | 215576,35 |
| 101 | 189933,33 | 215578,73 |
| 102 | 189937,98 | 215578,92 |
| 103 | 189941,27 | 215579,59 |
| 104 | 189942,70 | 215579,06 |
| 105 | 189963,84 | 215583,07 |
| 106 | 190113,15 | 215611,05 |
| 107 | 190046,56 | 215730,37 |
| 108 | 190033,93 | 215776,79 |
| 109 | 190032,74 | 215776,27 |
| 110 | 190002,42 | 215765,95 |
| 111 | 189912,57 | 215814,69 |
| 112 | 189901,27 | 215842,78 |
| 113 | 189893,99 | 215860,89 |
| 114 | 189892,75 | 215863,95 |
| 115 | 189878,62 | 215898,81 |
| 116 | 189862,51 | 215904,79 |
| 117 | 188938,12 | 215425,71 |
| 118 | 188908,62 | 215357,34 |
| 119 | 188863,94 | 215254,06 |
| 120 | 188809,88 | 215133,45 |
| 121 | 188766,58 | 215028,62 |
| 122 | 188753,54 | 214998,31 |
| 123 | 188857,75 | 214956,06 |
| 124 | 188944,84 | 214917,38 |
| 125 | 189063,93 | 214873,09 |
| 126 | 189160,36 | 214847,28 |
| 127 | 189220,16 | 214807,05 |
| 1   | 189325,22 | 214767,39 |

**УЧАСТОК 3**

| Номер точки      | X         | Y         |
|------------------|-----------|-----------|
| S = 11 182 кв. м |           |           |
| 1                | 190686,63 | 215127,69 |
| 2                | 190687,53 | 215124,23 |
| 3                | 190716,32 | 215029,80 |
| 4                | 190834,00 | 215133,78 |
| 5                | 190826,01 | 215159,46 |
| 6                | 190808,68 | 215159,46 |
| 7                | 190770,71 | 215143,32 |
| 8                | 190774,11 | 215200,10 |
| 9                | 190692,84 | 215125,56 |

|              |  |
|--------------|--|
| Взам. инв. № |  |
| Подп. и дата |  |
| Инв. № подл. |  |

|      |          |      |        |       |      |
|------|----------|------|--------|-------|------|
| Изм. | Кол. уч. | Лист | № док. | Подп. | Дата |
|      |          |      |        |       |      |

**35787-А-Т**

Лист

**43**

|                  |           |           |
|------------------|-----------|-----------|
| 10               | 190691,64 | 215131,88 |
| 1                | 190686,63 | 215127,69 |
| <b>УЧАСТОК 4</b> |           |           |
| Номер точки      | X         | Y         |
| S = 7 272 кв. м  |           |           |
| 1                | 191885,11 | 216109,97 |
| 2                | 191857,54 | 216164,65 |
| 3                | 191854,33 | 216166,40 |
| 4                | 191848,54 | 216170,60 |
| 5                | 191843,52 | 216172,61 |
| 6                | 191835,20 | 216175,94 |
| 7                | 191832,34 | 216176,61 |
| 8                | 191830,54 | 216181,72 |
| 9                | 191833,92 | 216183,28 |
| 10               | 191746,40 | 216204,53 |
| 11               | 191790,02 | 216125,64 |
| 12               | 191814,05 | 216107,97 |
| 13               | 191851,10 | 216105,12 |
| 14               | 191870,44 | 216101,98 |
| 1                | 191885,11 | 216109,97 |


Чертеж с границами лесных участков, подлежащих переводу в иную категорию земель представлен в графической части материалов по обоснованию проекта межевания территории в томе 35788-А, Лист 5

|              |              |              |
|--------------|--------------|--------------|
| Ивл. № подл. | Подп. и дата | Взам. инв. № |
|              |              |              |

|      |          |      |        |       |      |                  |                   |
|------|----------|------|--------|-------|------|------------------|-------------------|
| Изм. | Кол. уч. | Лист | № док. | Подп. | Дата | <b>35787-А-Т</b> | Лист<br><b>44</b> |
|      |          |      |        |       |      |                  |                   |





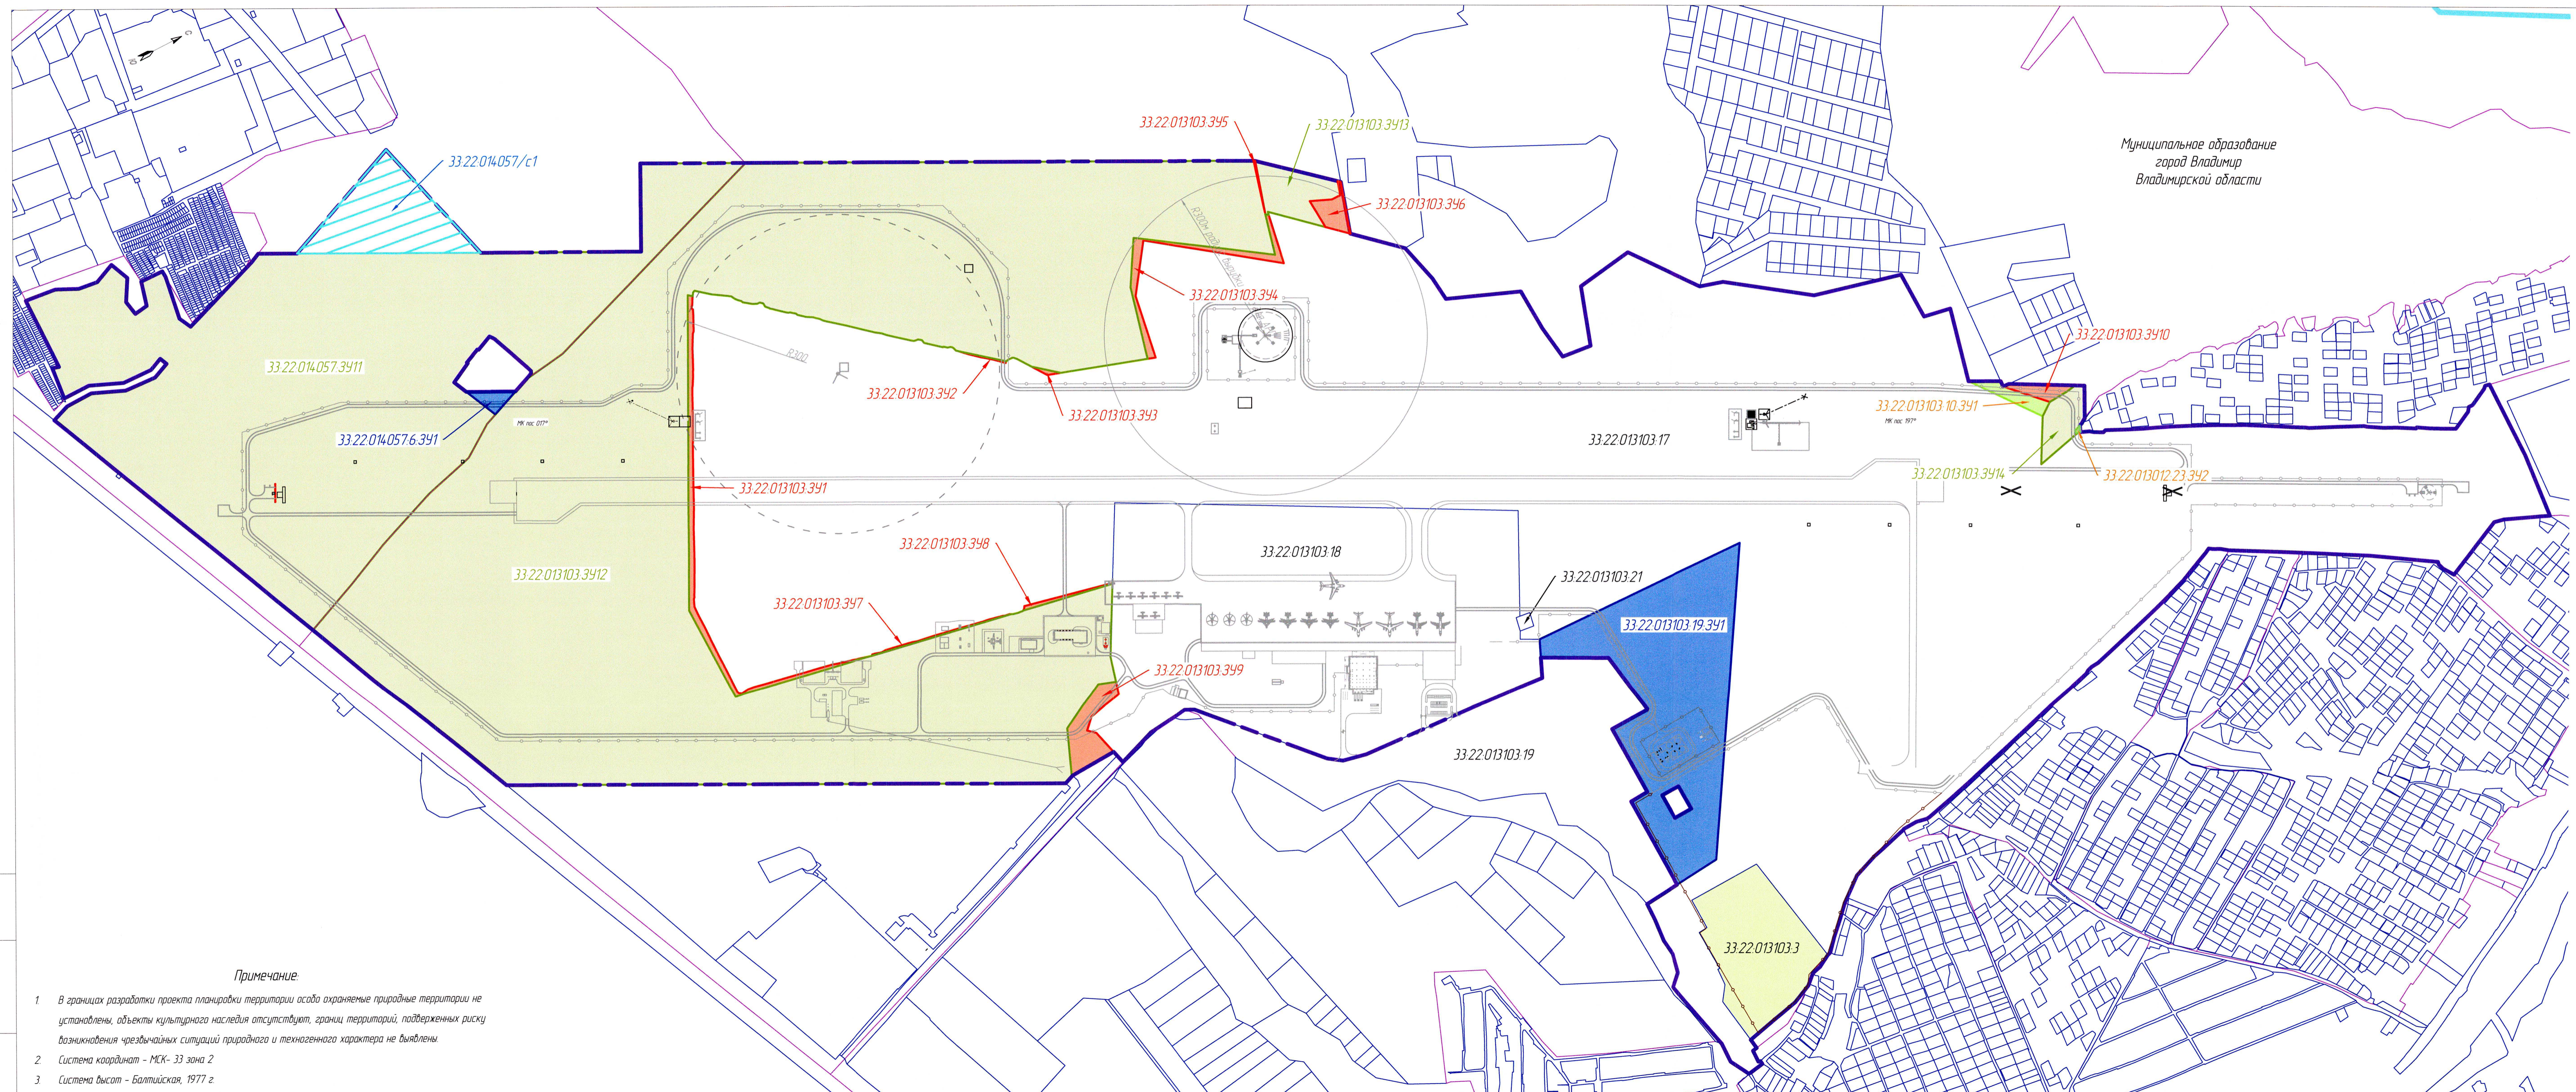

- УСЛОВНЫЕ ОБОЗНАЧЕНИЯ**
- Границы:  
 Сущ. - граница проекта межевания территории (размещения объекта капитального строительства)  
 Проек. - граница муниципального образования, населенного пункта
- Земельные участки:  
 - граница земельного участка, учтенного в ЕГРН  
 - граница кадастрового квартала, учтенного в ЕГРН  
 33.22.013103.19 - кадастровый номер земельного участка, учтенного в ЕГРН
- Изменяемые земельные участки:  
 - земельный участок, образуемый путем раздела исходного земельного участка государственной собственности и передаваемый в постоянное (бессрочное) пользование  
 33.22.013103.19.391 - условный номер земельного участка, образуемого путем раздела исходного земельного участка государственной собственности и передаваемого в постоянное (бессрочное) пользование  
 - земельный участок лесного фонда, подлежащий переводу в другую категорию земель  
 33.22.013103.391 - условный номер земельного участка лесного фонда, подлежащего переводу в другую категорию земель  
 - земельный участок, подлежащий образованию путем раздела исходного земельного участка и последующему изъятию образованной части  
 33.22.013103.10.391 - условный кадастровый номер земельного участка, подлежащего образованию путем раздела исходного земельного участка и последующему изъятию образованной части  
 - земельный участок, образуемый из земель неразграниченной государственной собственности  
 33.22.013103.391 - условный номер земельного участка, образуемого из земель неразграниченной государственной собственности  
 - предполагаемый к размещению сервитута  
 33.22.013103/c1 - условный номер предполагаемого к размещению сервитута

**Примечание:**

- В границах разработки проекта планировки территории особо охраняемые природные территории не установлены, объекты культурного наследия отсутствуют, границы территорий, подверженных риску возникновения чрезвычайных ситуаций природного и техногенного характера не выявлены.
- Система координат - МСК-33 зона 2
- Система высот - Балтийская, 1977 г.

|  |          |      |                               |       |        |
|--|----------|------|-------------------------------|-------|--------|
| 35787-А  |          |      |                               |       |        |
| Реконструкция аэродрома Владимир (Семязино)                |          |      |                               |       |        |
| Проект межевания территории                                |          |      | Стадия                        | Лист  | Листов |
| Основная (утверждаемая) часть проекта межевания территории |          |      | П                             | 2     |        |
| Чертеж межевания территории (1:5000)                       |          |      | АО "ТИИНИИ ВТ "Лензэропроект" |       |        |
| Изм.   | Колуч.   | Лист | И док.                        | Подп. | Дата   |
| Разработ.  | Смирнова |      | Смирнова                      |       | 11.24  |
| Проверил   | Смирнова |      | Смирнова                      |       | 11.24  |
| Нач. отд.  | Пилль    |      |                               |       | 11.24  |
| Инженер  | Смирнова |      |                               |       | 11.24  |
| ГИП  | Асарьев  |      |                               |       | 11.24  |