

## ОПИСАНИЕ МЕСТОПОЛОЖЕНИЯ ГРАНИЦ

Публичный сервитут для строительства кабельных линий (земельный участок с кадастровым номером 33:22:034016:991, 33:22:034016:995, 33:22:034016:63, 33:22:034016:40) по объекту "Строительство инфекционного корпуса на территории ГБУЗ ВО "ОКБ" по адресу: г. Владимир, Судогодское шоссе, д. 41"


(наименование объекта местоположение границ, которого описано (далее - объект)

### Раздел 1

Сведения об объекте		
№ п/п	Характеристики объекта	Описание характеристик
1	2	3
1	Местоположение объекта	Владимирская область, г. Владимир
2	Площадь объекта +/- величина погрешности определения площади (P +/- Дельта P)	411±4.00
3	Иные характеристики объекта	

Раздел 4

План границ объекта

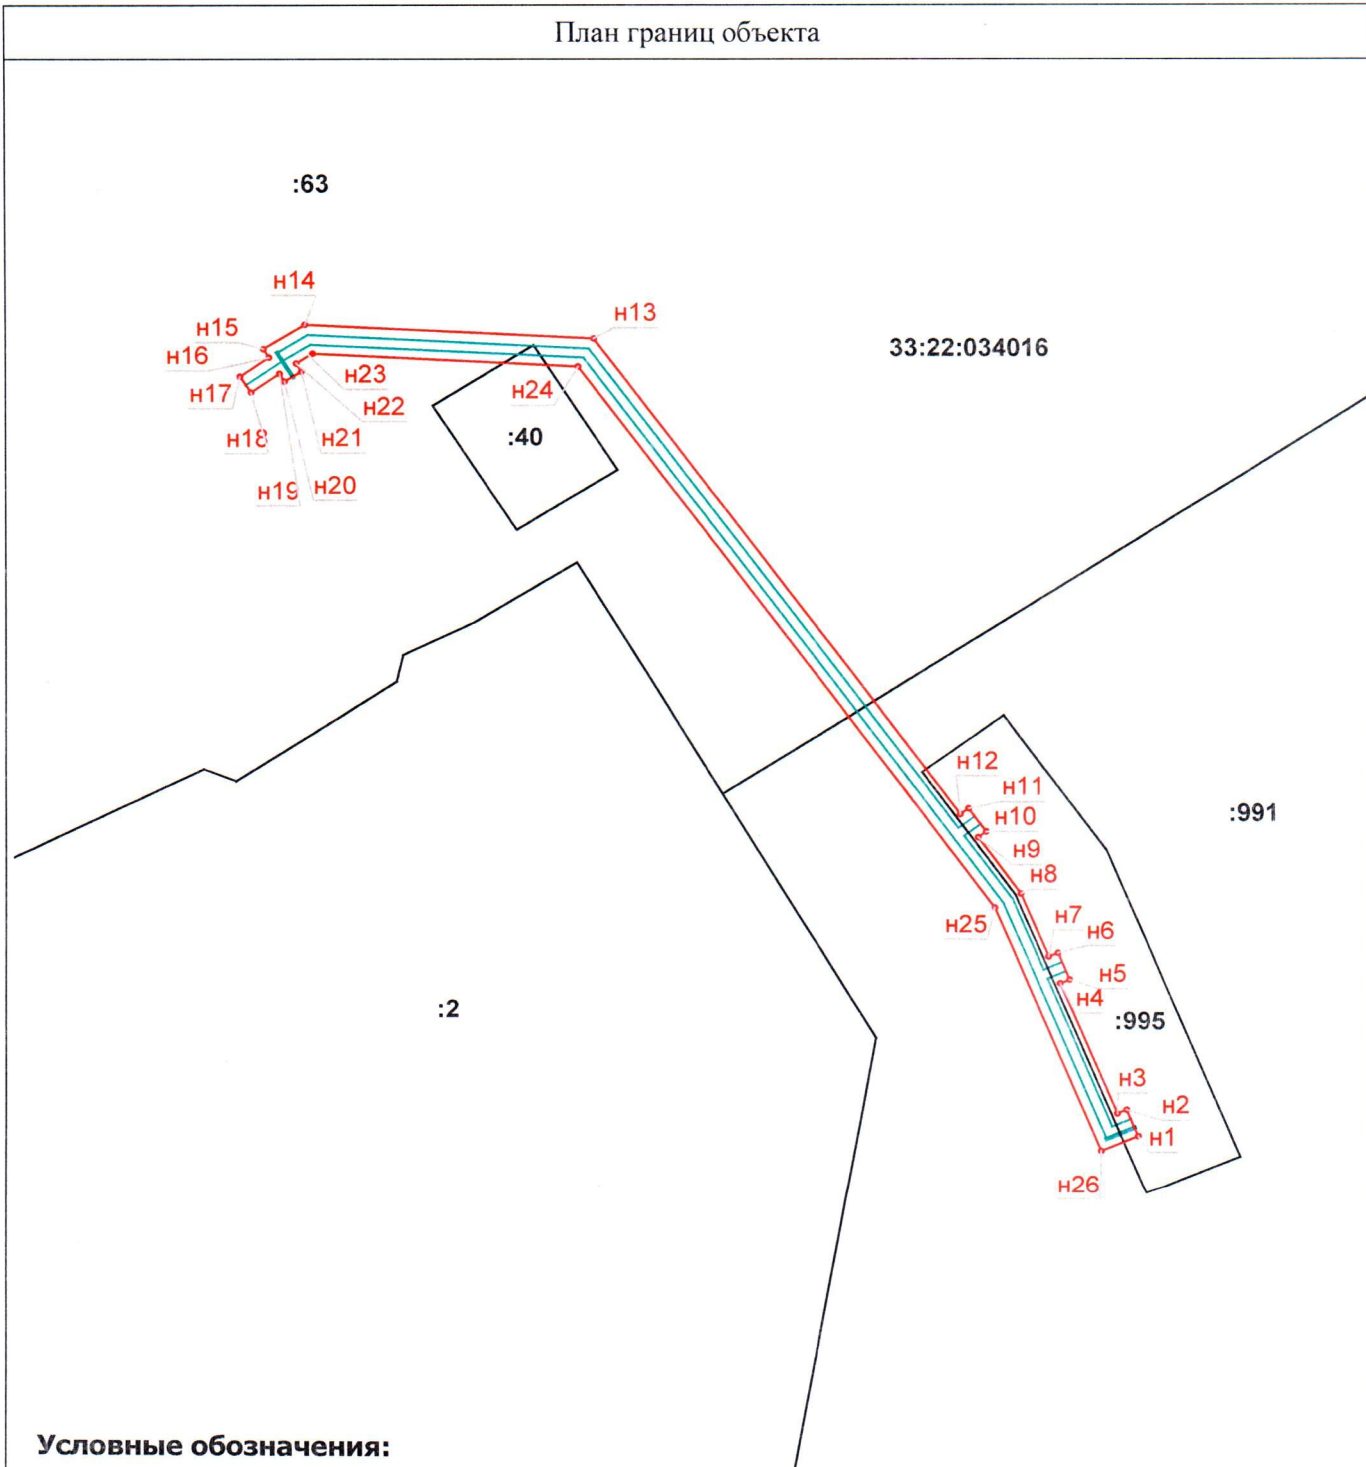

**Условные обозначения:**



- проектное местоположение электрических кабельных линий
- проектные границы публичного сервитута
- граница земельных участков
- характеристическая точка границы публичного сервитута
- :991 номер характеристической точки границы объекта землеустройства, полученной при проведении кадастровых работ

Подпись \_\_\_\_\_



Дата « 23 » августа 2022 г.

Место для оттиска печати (при наличии) лица, составившего описание местоположения границ объекта