

ГЛАВА ГОРОДА ВЛАДИМИРА

ПОСТАНОВЛЕНИЕ ОТ 25.12.2009 № 4158

ОБ УТВЕРЖДЕНИИ ДОКУМЕНТАЦИИ ПО ПЛАНИРОВКЕ ТЕРРИТОРИИ

В соответствии со статьями 45, 46 Градостроительного кодекса Российской Федерации, постановлением главы города Владимира от 03.11.2009 № 3459 «О комиссии по рассмотрению и подготовке градостроительной документации для утверждения и признании утратившими силу постановлений главы города Владимира от 20.07.2005 № 255, от 12.01.2006 № 3», протоколом заседания комиссии по рассмотрению и подготовке градостроительной документации для утверждения от 02.09.2009 № 12, протоколом публичных слушаний и заключением о результатах публичных слушаний по проекту планировки

ПОСТАНОВЛЯЮ:

1. Утвердить проект планировки (реконструкции) квартала № 22 исторического ядра г.Владимира согласно приложению.

2. Считать утратившим силу пункт 1 постановления главы города Владимира от 24.08.2006 № 2884 «Об утверждении градостроительной документации».

3. Фонду «Сунгирь» (Хигер Ю.В.) в течение десяти дней с момента вступления в силу данного постановления безвозмездно передать два комплекта проектной документации по планировке территории на бумажном носителе и комплект в электронном виде в управление архитектуры и строительства администрации города Владимира (Немков В.А.) для осуществления полномочий органа местного самоуправления города Владимира по вопросам местного значения и отдельных государственных полномочий.


4. Опубликовать данное постановление в средствах массовой информации без приложения (с приложением разместить на официальном информационном Интернет-сервере органов местного самоуправления г.Владимира «Город Владимир» www.vladimir-city.ru).

5. Контроль за исполнением постановления возложить на заместителя главы города, начальника управления архитектуры и строительства администрации г.Владимира Немкова В.А.

Глава города

А.П. Рыбаков

Проект планировки (реконструкции) квартала № 22 исторического ядра г.Владимира

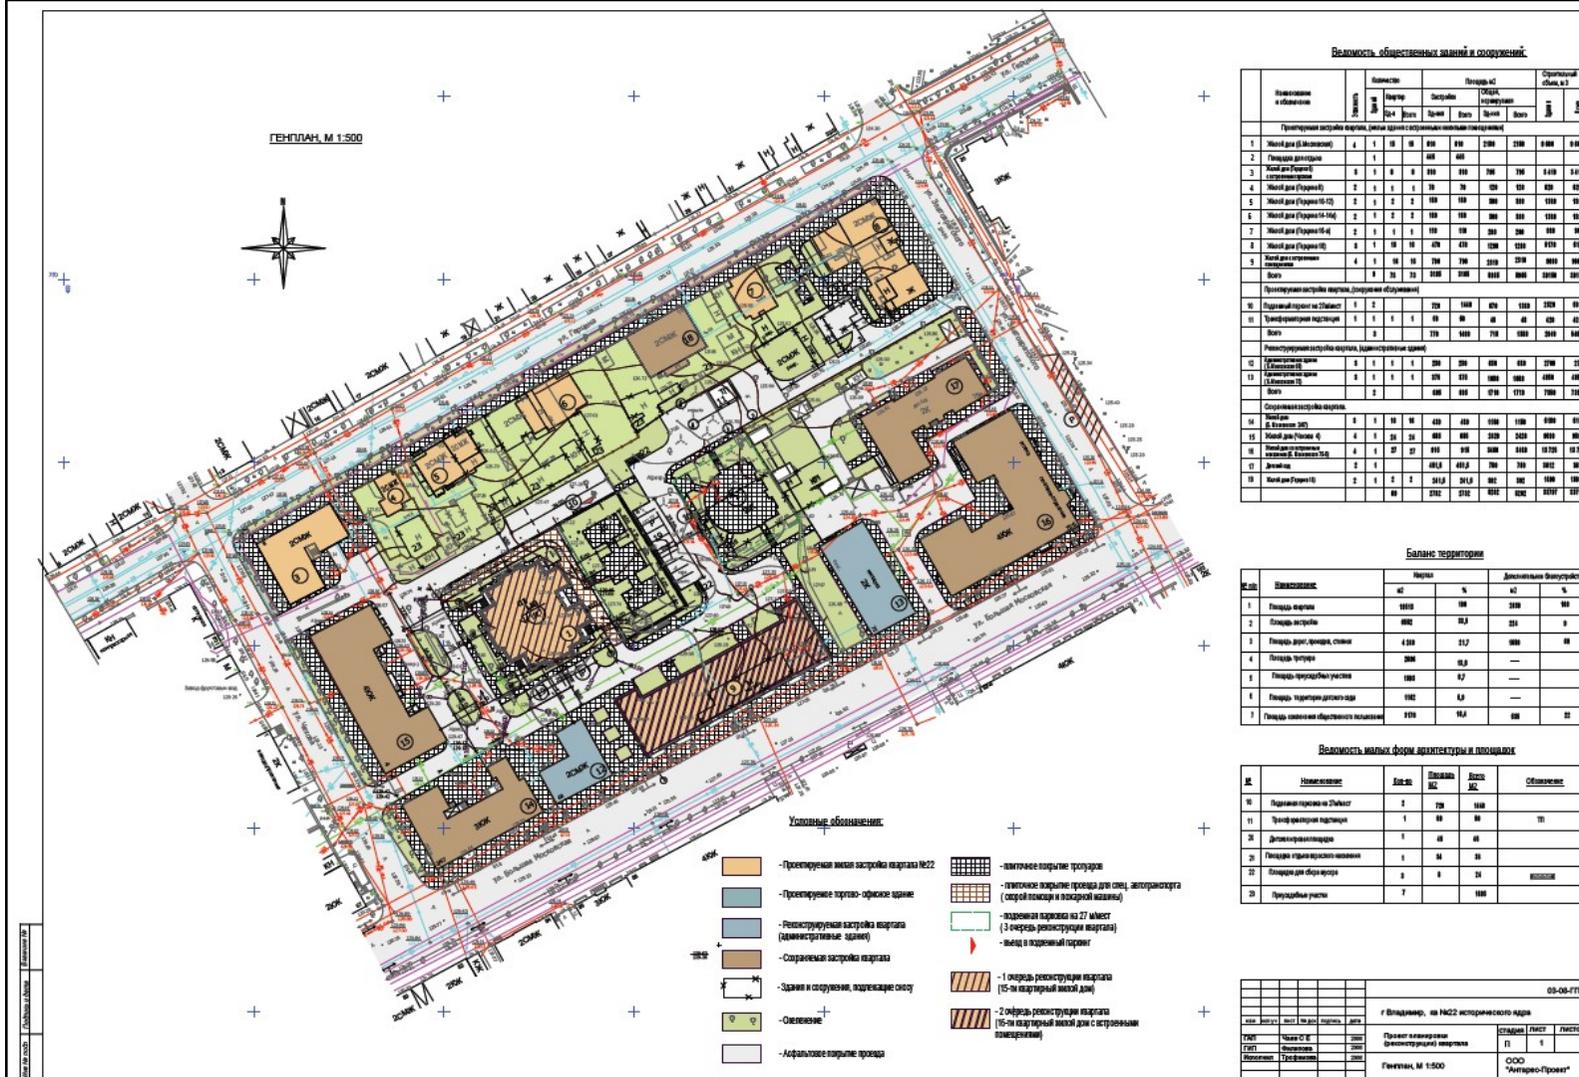



Баланс территории





г. Владимир, кв. №22 исторического ядра


Генплан, М 1:500

